


Vorhaben :
GS Fridtjof - Nansen - Schule
Lagerbuch Nr. 022 / 0127-004

**ANLAGE 3
ZUR DRUCKSACHE NR.:**
LAGEPLAN

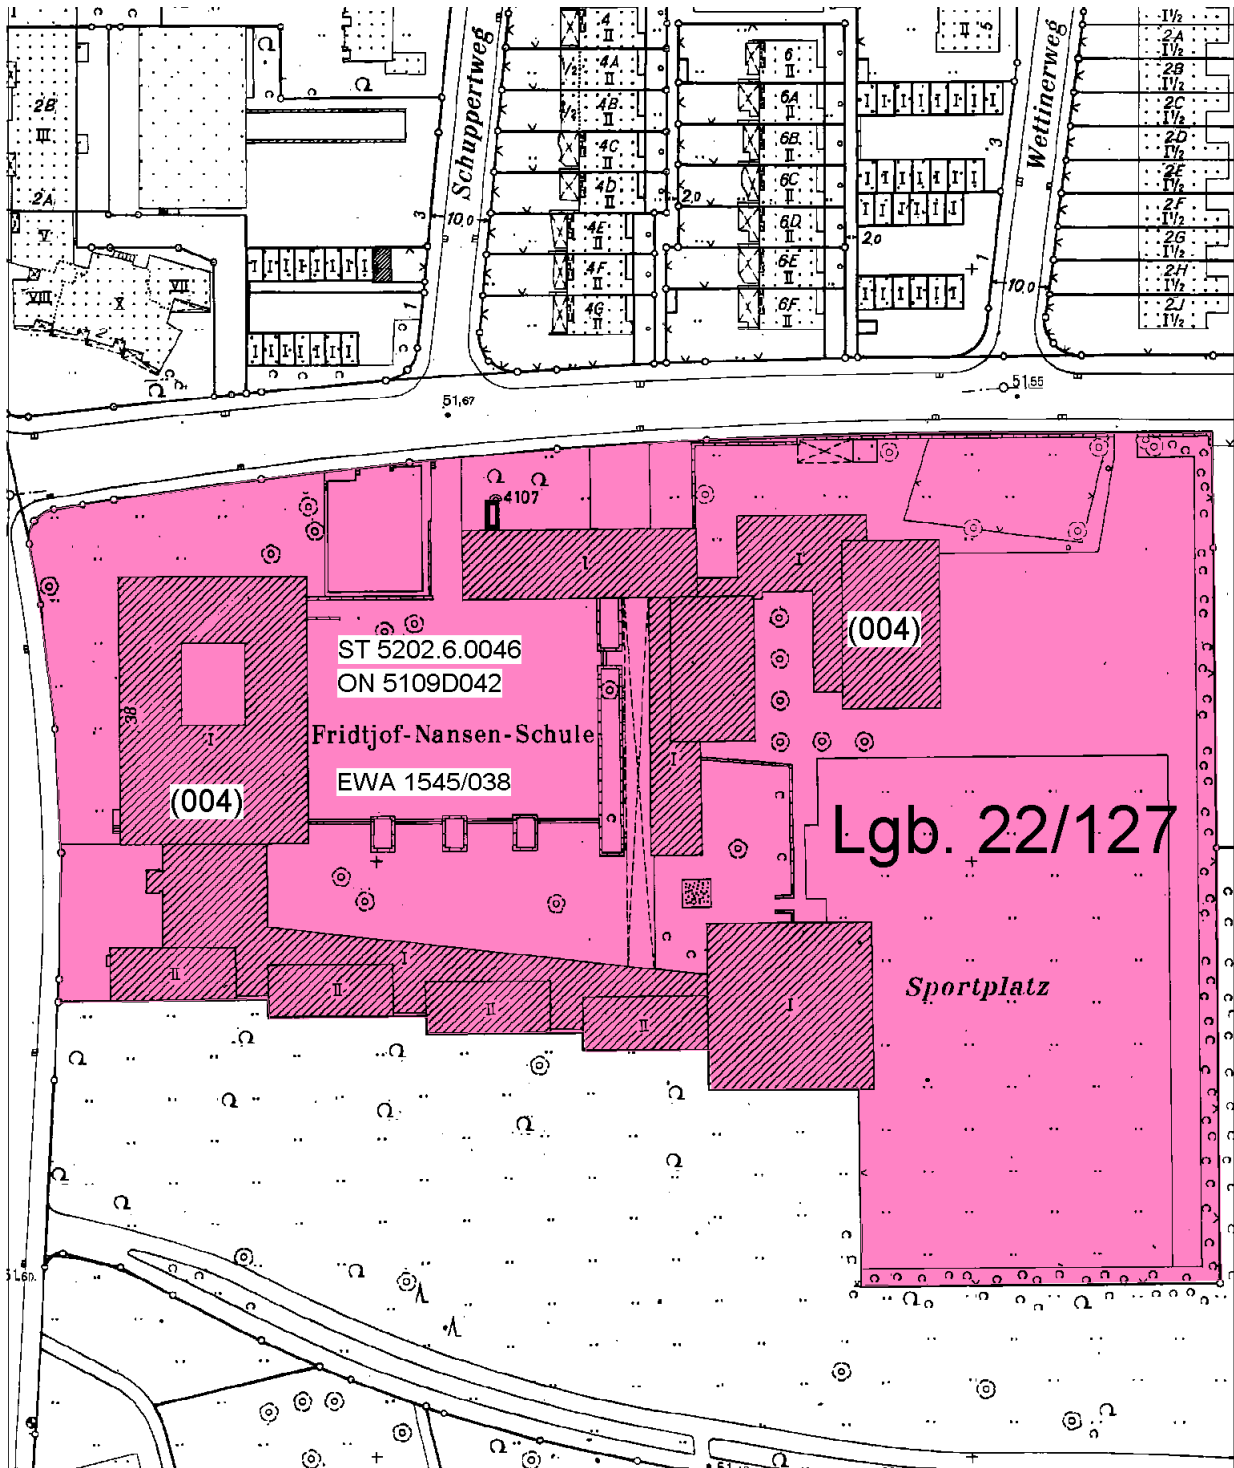

GS Leipzigerstr. 38

Maßstab: 1:1060