


**OBJEKT** GS Salzmannstraße  
**PROJEKT** Sicherheits- und Sanierungsmaßnahmen  
**PROJEKTNR.:** PR-17-09-427 , LAGERBUCHNR.: 032 / 0015

**Anlage Nr. 5**  
**zur**  
**Drucksache Nr.**  
**Schwammsanierung 2. OG**

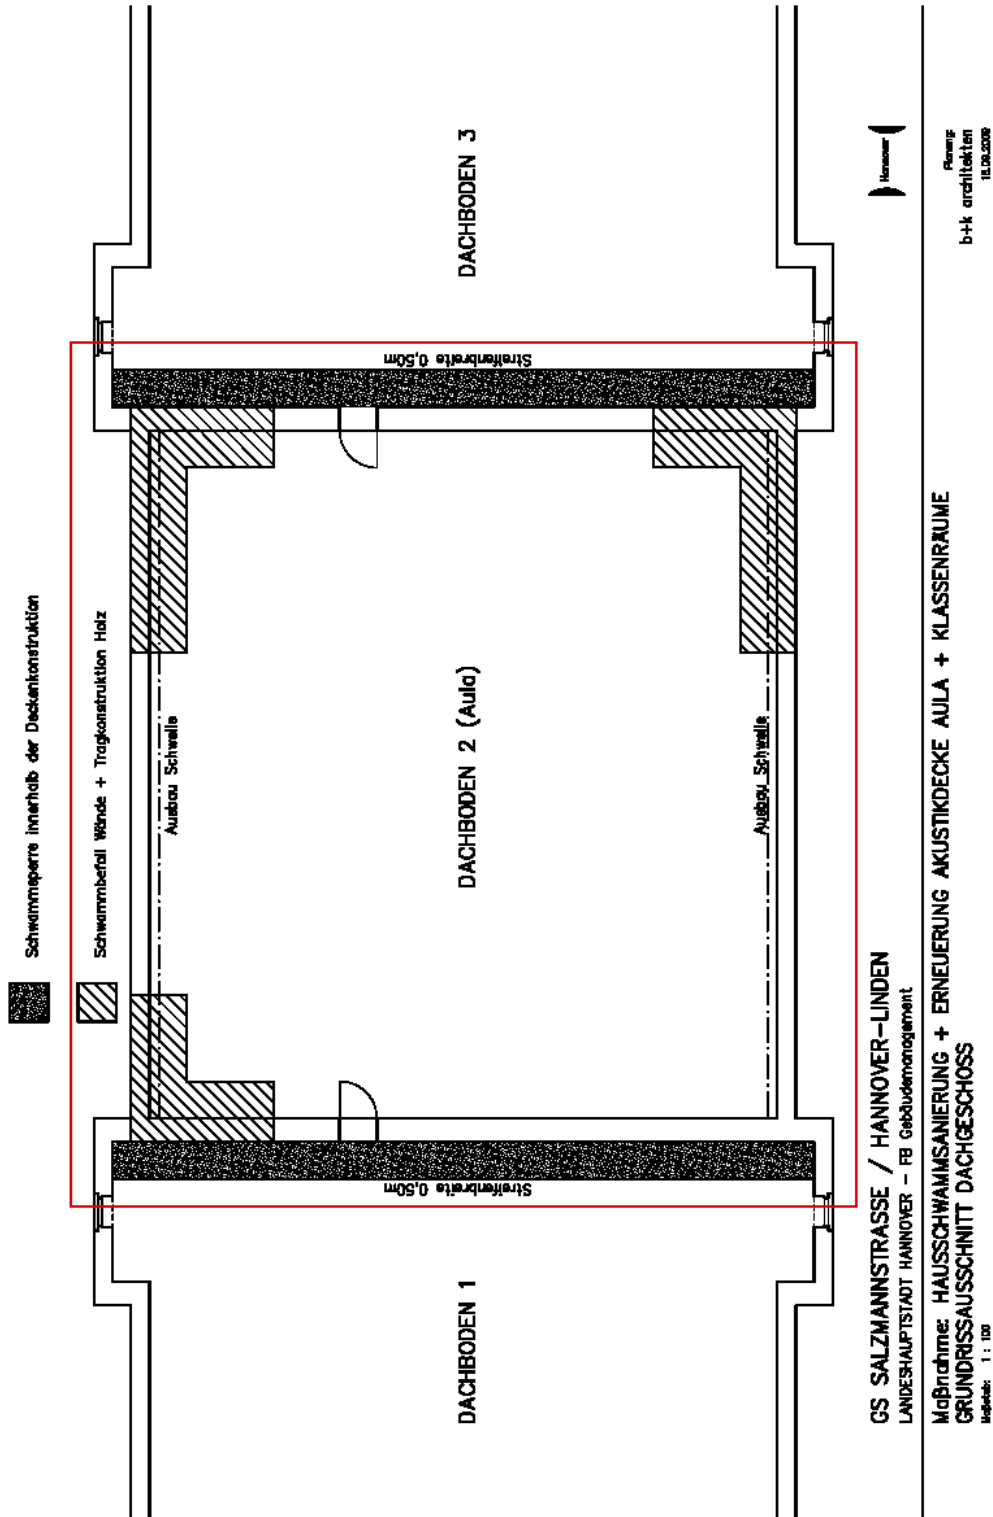

**GS SALZMANNSTRASSE / HANNOVER-LINDEN**  
 LANDESHAUPTSTADT HANNOVER – FB Gebäudemanagement

**Maßnahme: HAUSSCHWAMMSANIERUNG + ERNEUERUNG AKUSTIKDECKE AULA + KLASSENRAUME**  
**GRUNDRISSAUSSCHNITT DACHGESCHOSS**  
 Maßstab: 1 : 100