


**OBJEKT** GS Salzmannstraße  
**PROJEKT** Sicherheits- und Sanierungsmaßnahmen  
**PROJEKTNR.:** PR-17-09-427 , LAGERBUCHNR.: 032 / 0015

**Anlage Nr. 6**  
**zur**  
**Drucksache Nr.**  
**Deckenerneuerung 2. OG**

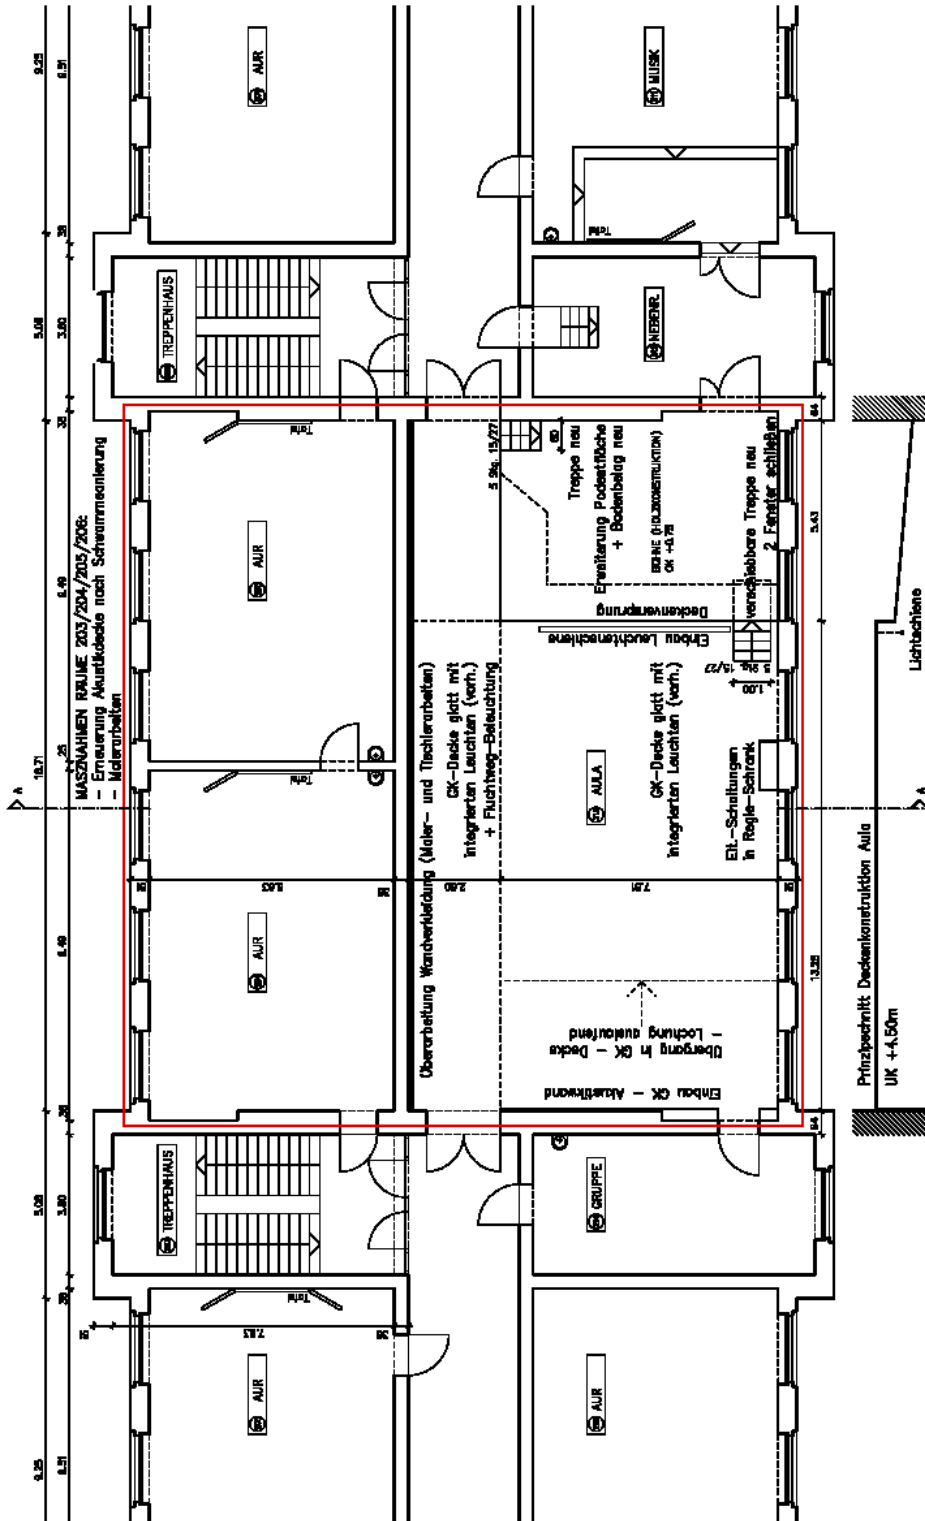

Planung:  
 b+h architekten  
 15.08.2009

**GS SALZMANNSTRASSE / HANNOVER-LINDEN**  
 LANDESHAUPTSTADT HANNOVER – FB Gebäudemanagement  
**Maßnahme: HAUSSCHWAMMSANIERUNG + ERNEUERUNG AKUSTIKDECKE AULA + KLASSENRAUME**  
 Grundrissausschnitt 2. OG  
 Maßstab: 1 : 100