


VORHABEN
Erweiterung und Sanierung 2.BA Glockseeschule

Lageplan M.1:1000
Anlage Nr. 3 zur
Drucksache Nr.

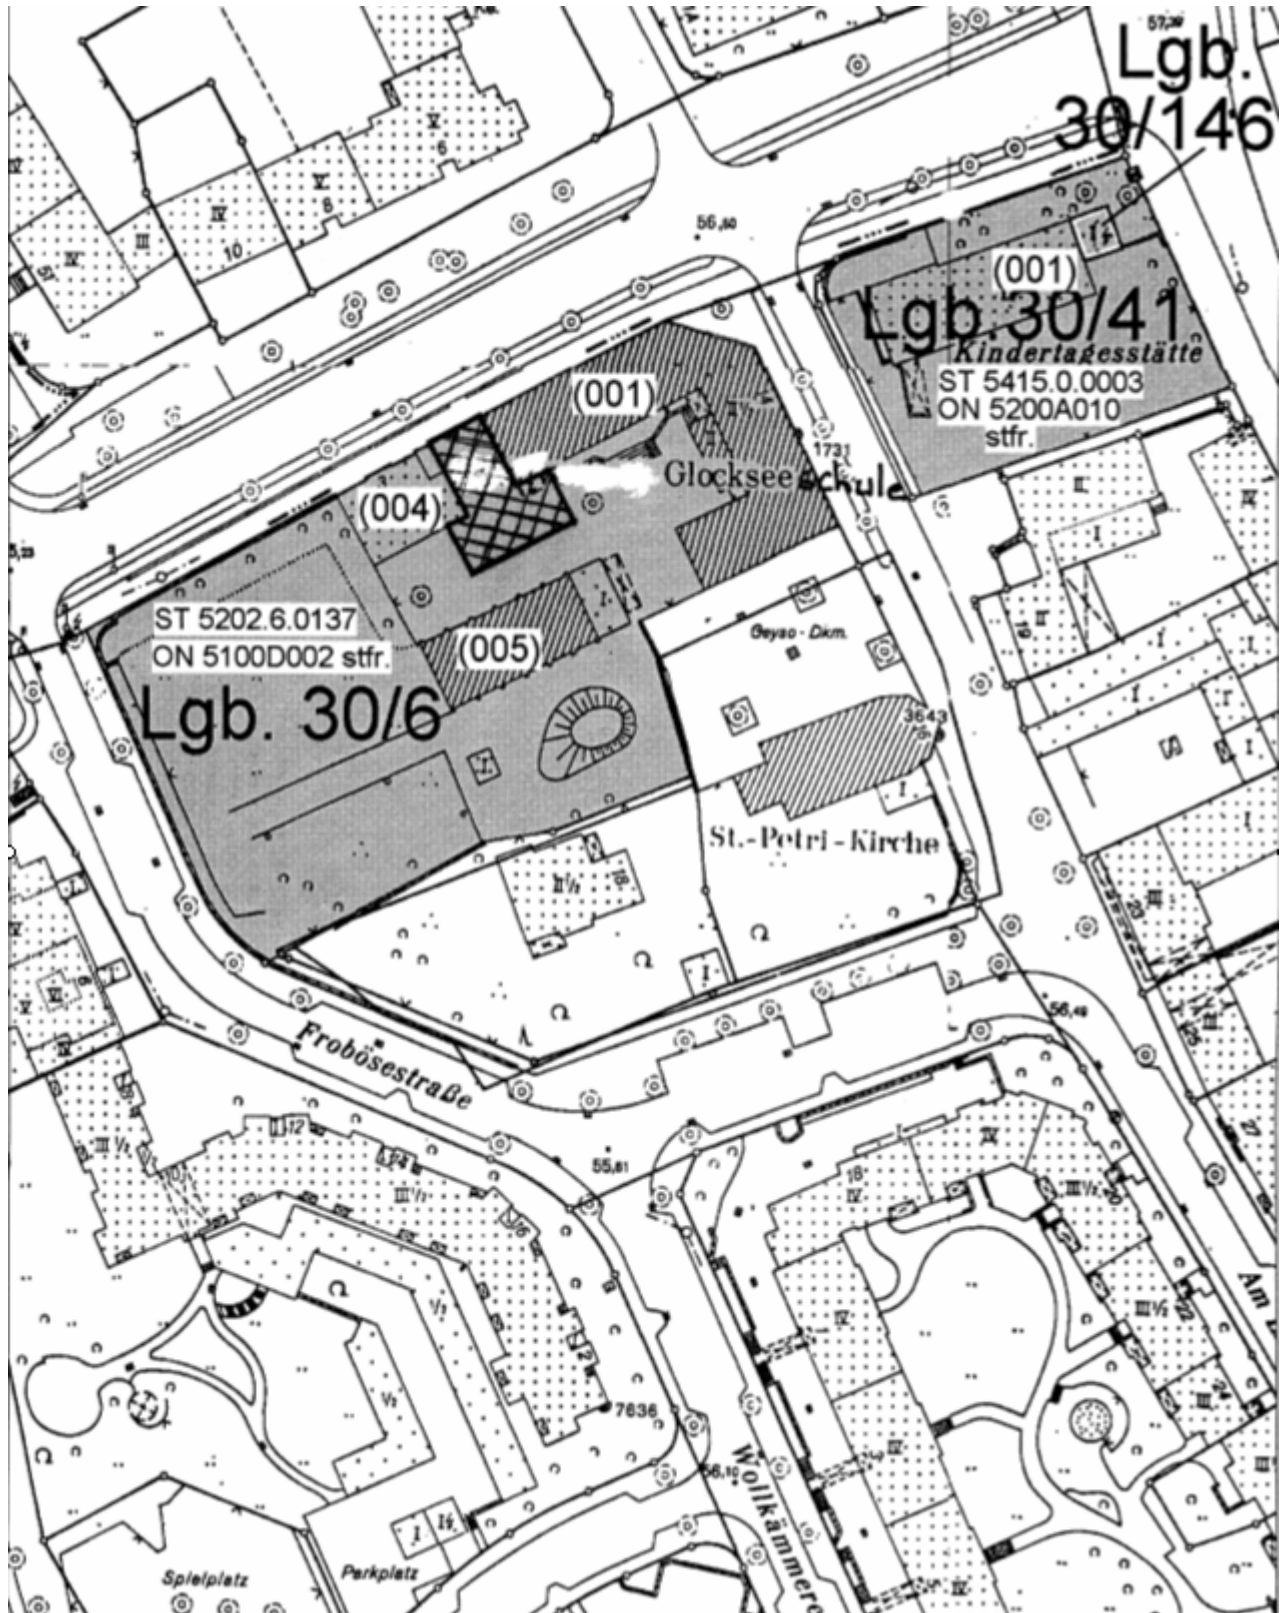

Glockseeschule Am Lindenhofe 14 Maßstab: 1:1000