




Seitenansicht rechts innen

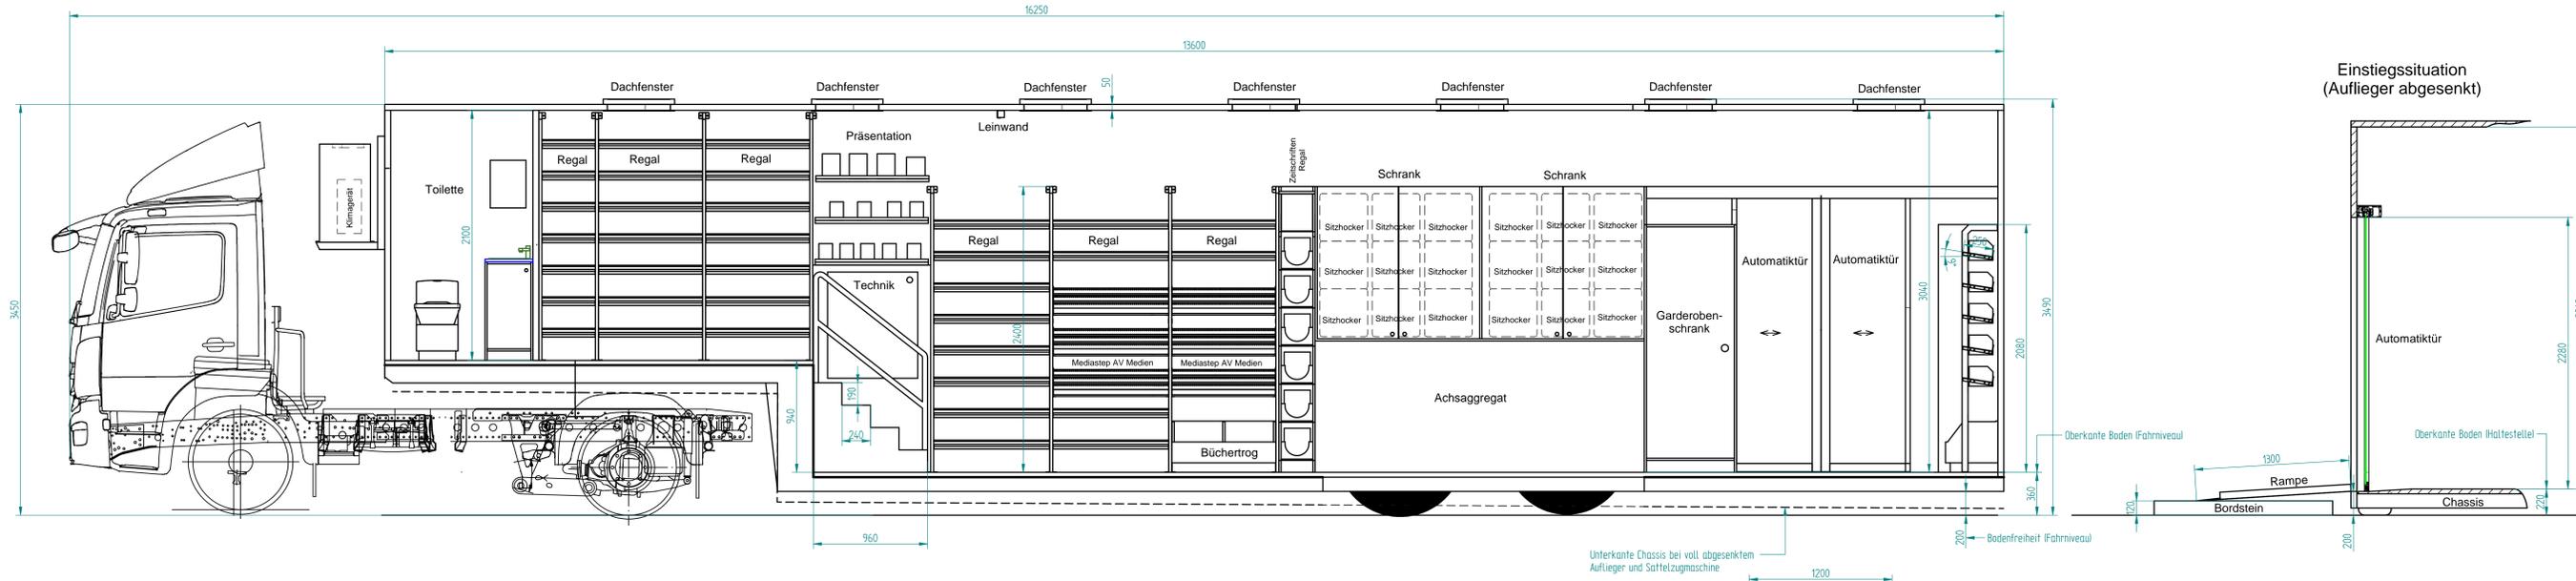


Einstiegssituation (Auflieger abgesenkt)

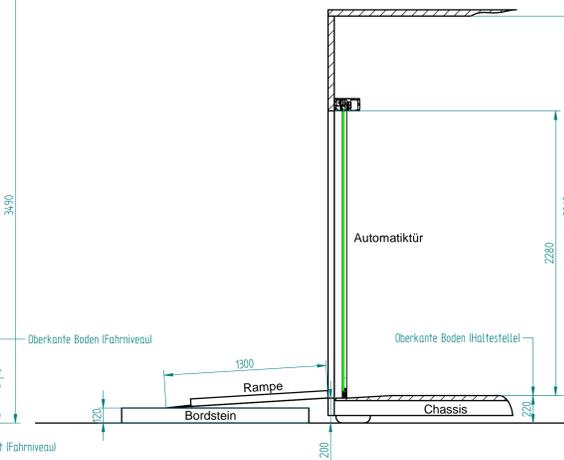

Grundriss

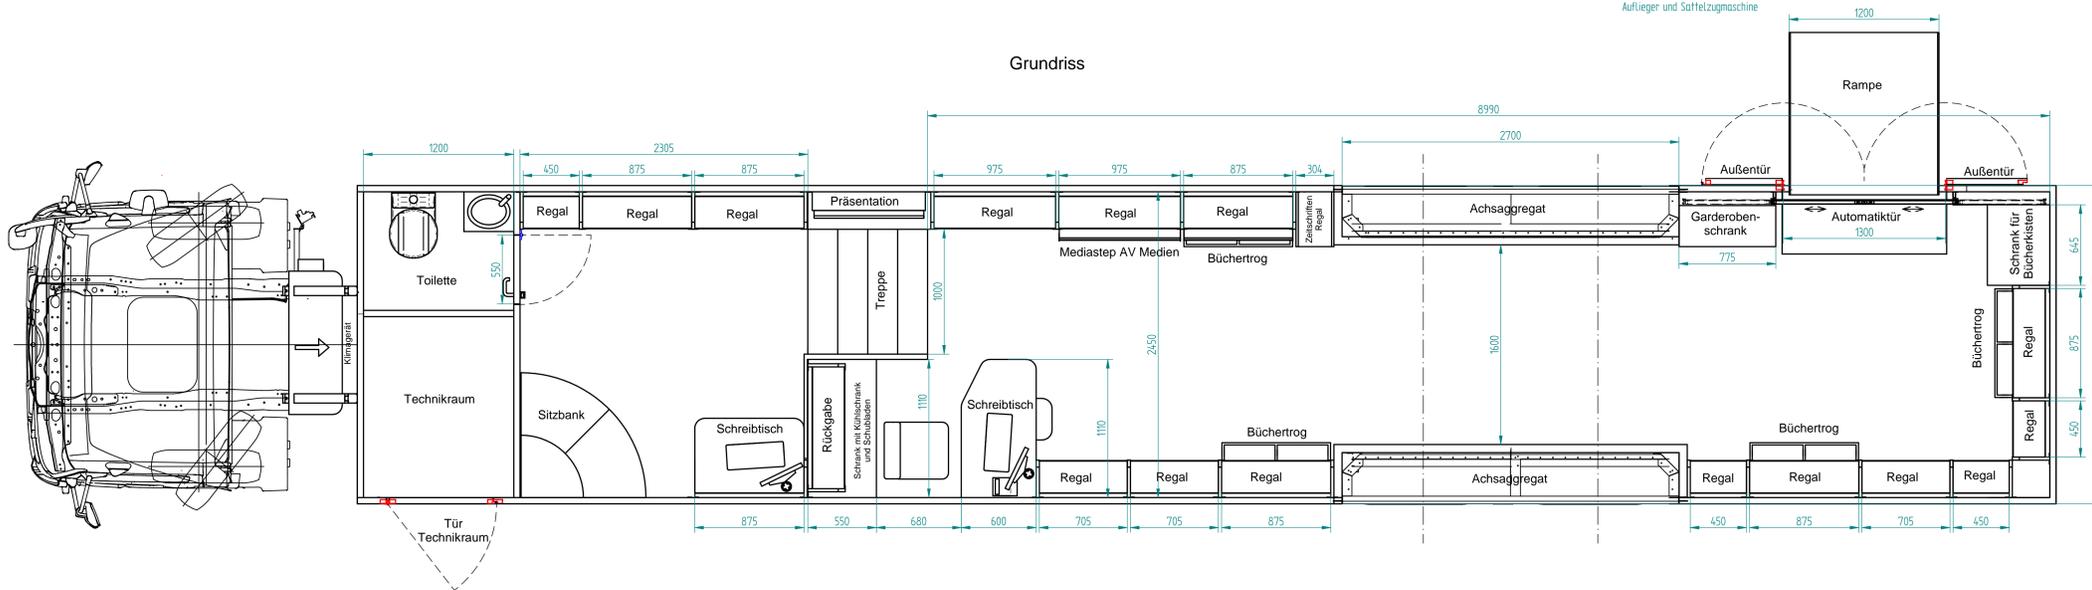

Seitenansicht links innen

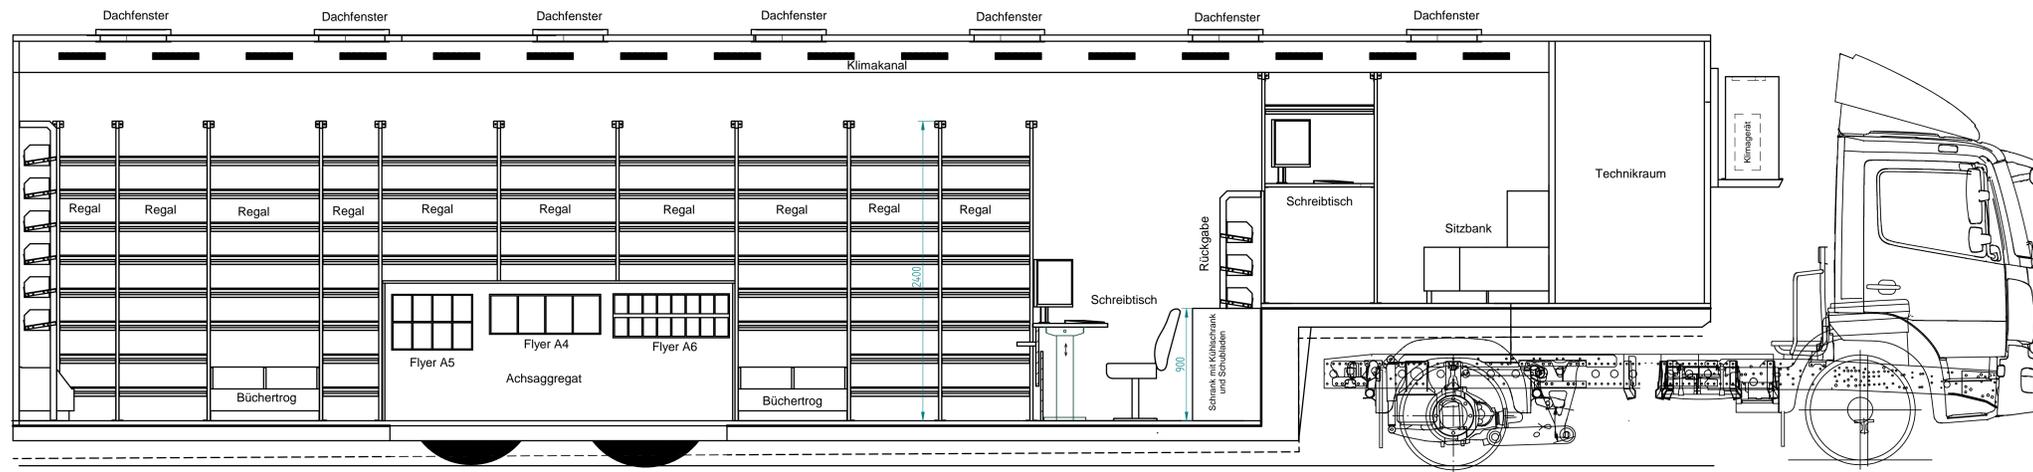

Auflieger 13,6m

BERGER		Allgemeine Norm ISO 2768 - m Schweißnorm DIN EN ISO 1920-A	Werkstück - m DIN 6784	Maßstab 1:20	Blatt AD
Zeichnung Datum Name	Geprüft Datum Name	Auftrag Datum Name	Bemerkung Fertigung	Zeichnungsnummer 0-1092-000-01	Rev. Blatt 1 von 2 Bl.
Zus.	Änderung	Datum	Notiz	Erst.	Erst. d.