


Anlage -1- zur Drucksache
Nr. : / 2009

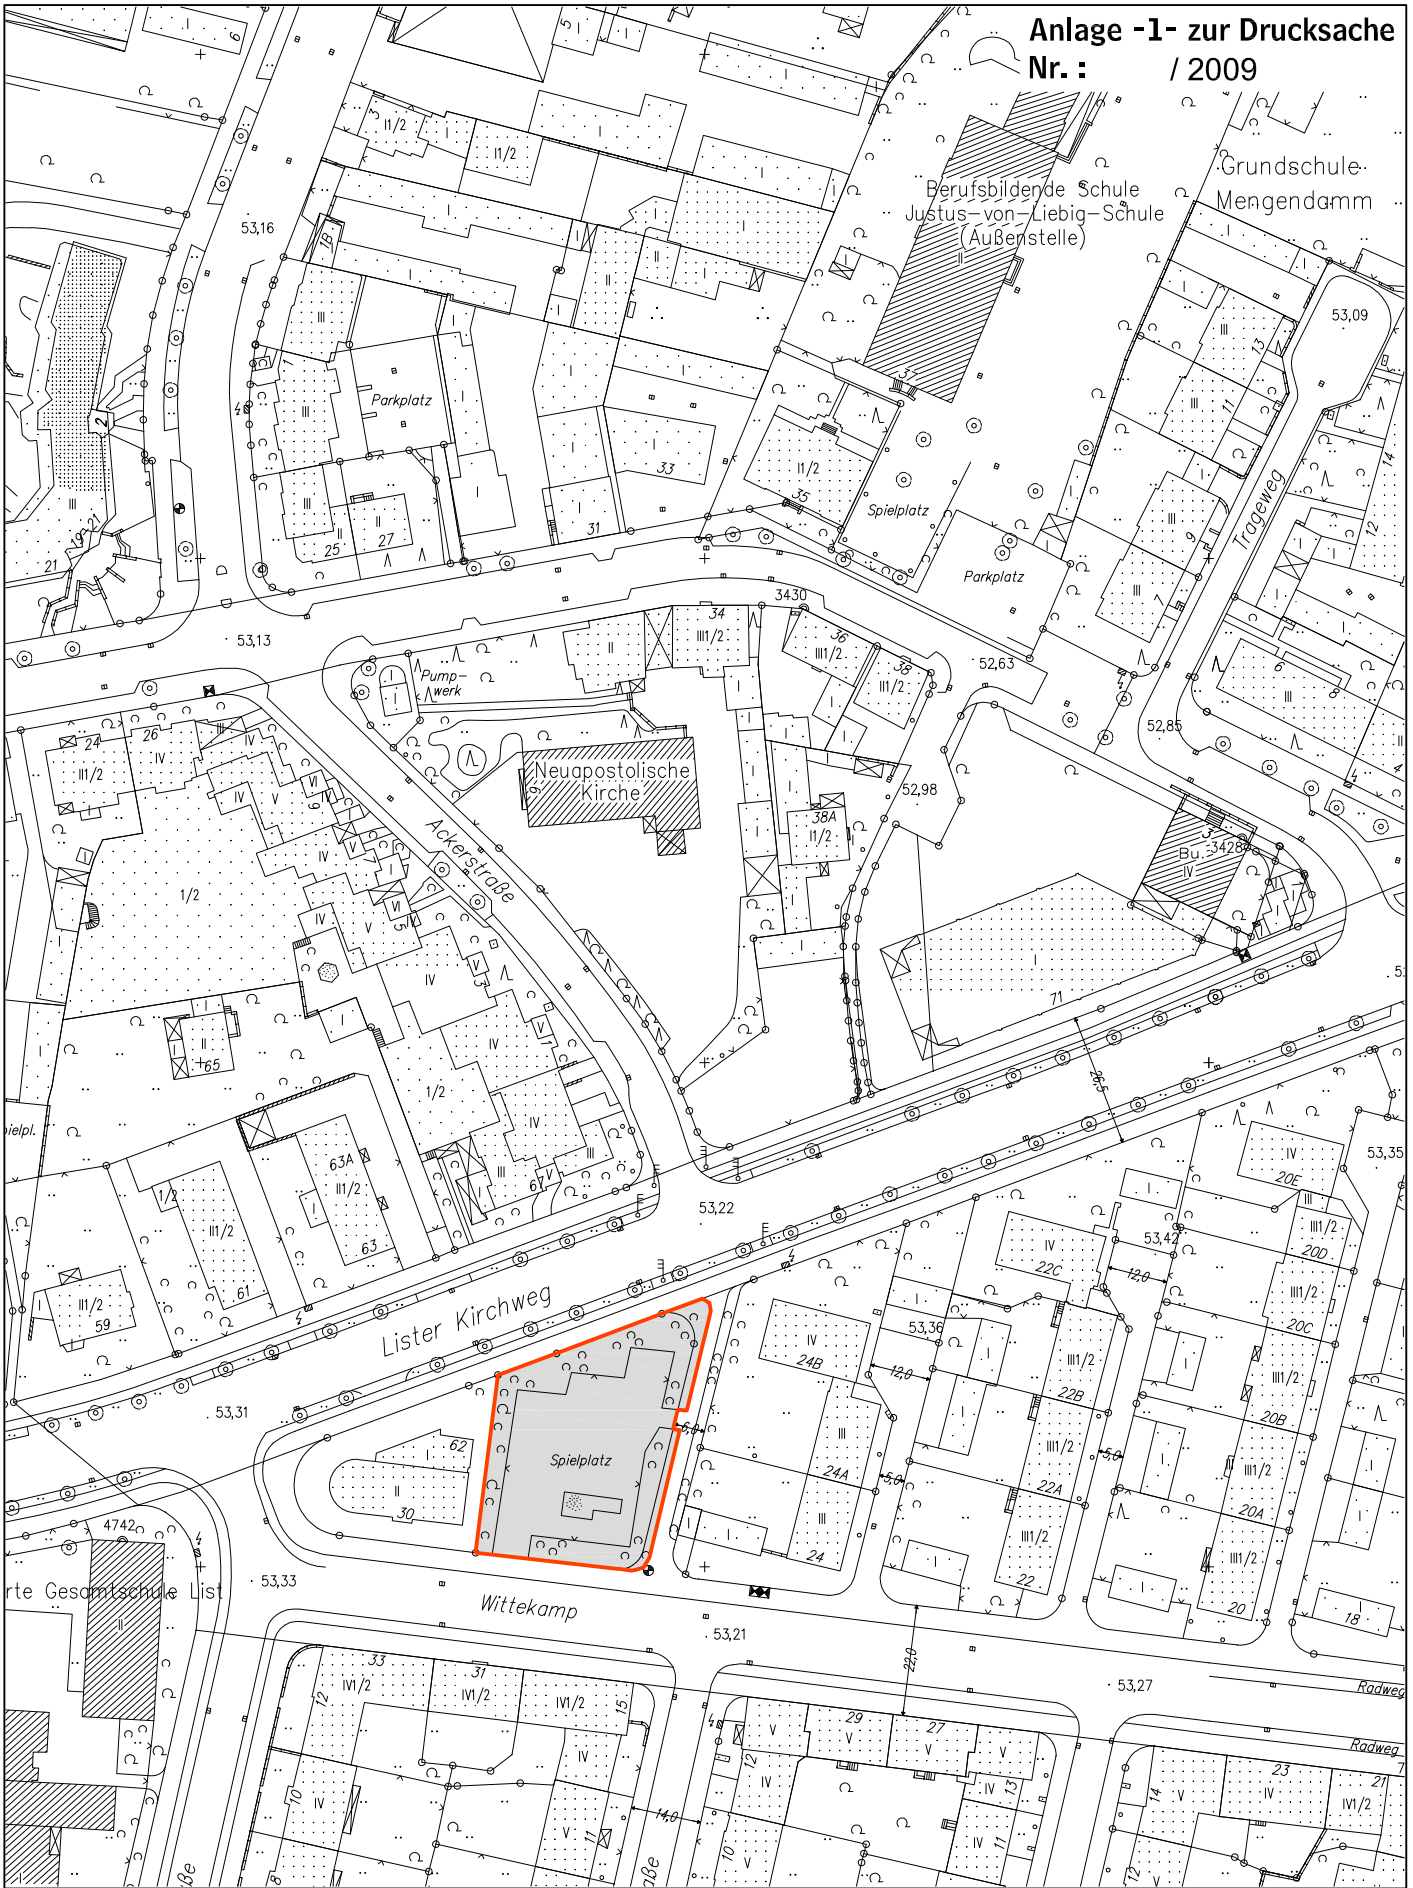

Fachbereich Umwelt und Stadtgrün
der Landeshauptstadt Hannover
67.22 Objektplanung II
Planung und Bau
Langensalzastraße 17, 30169 Hannover

Projekt: **Spielplatz Wittekamp**

Plan: **Lageplan**

Projektbetreuung: Macaj, 67.22

Plan-Nr.: 22 / 13 /

Maßstab: 1:1500

Datum: 24.07.2009

