


VORHABEN
ERSATZBAU
Kita Thorner Straße 2b

Lageplan
Anlage Nr. 3
Zur Drucksache Nr.:

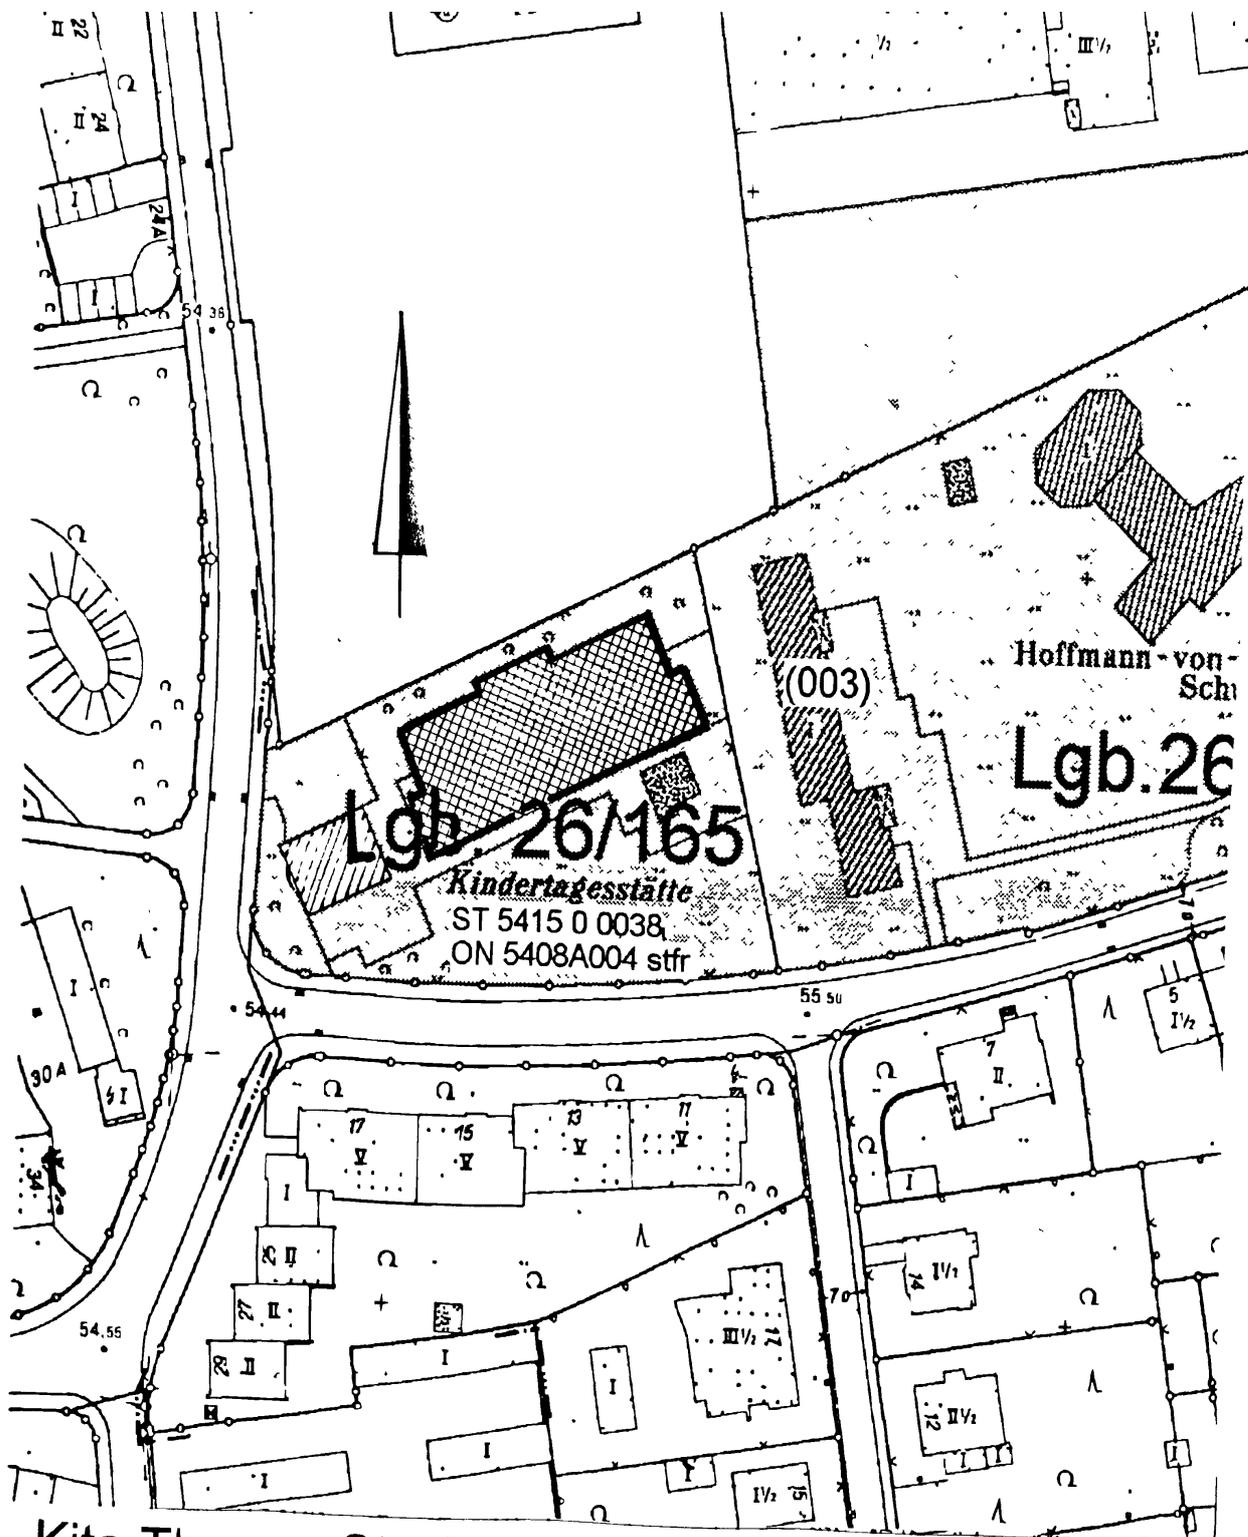

Kita Thorner Straße 2b

Maßstab 1:1000