


Bebauungsplan Nr. 1819, Vahrenwalder Anger – B-Planentwurf für die öffentliche Auslage

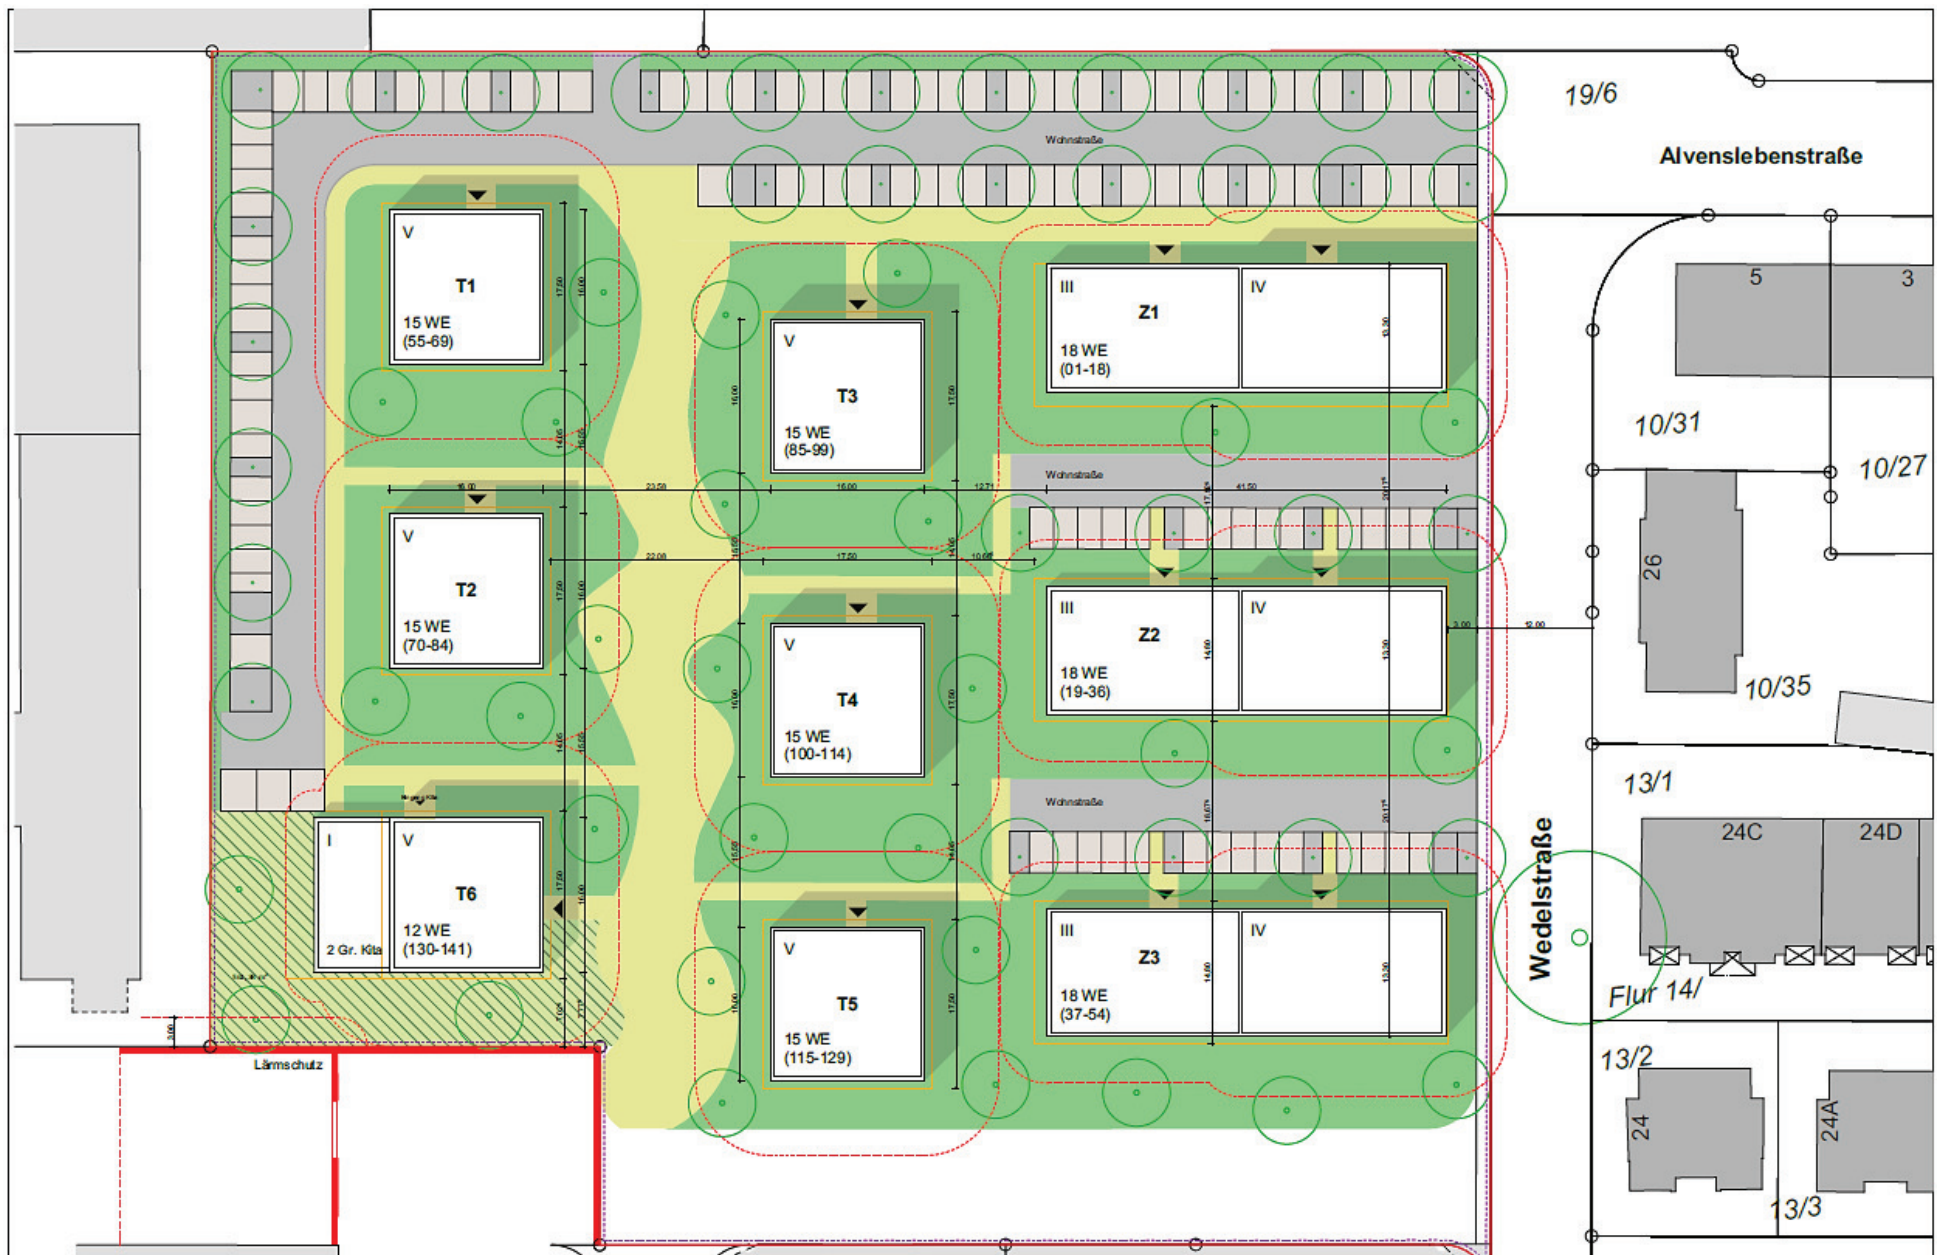

MOSAİK architekten bda hornemannweg 5 fon 0511 □ 270749-0 30167 hannover fax 0511 □ 270749-61	BAUHERR: Versorgungseinrichtung der Ustra e.V.	PROJEKTSTATUS: ENTWURF	DATUM: 25.02.2016	BAUVORHABEN: Lister Anger	ZEICHN. - NR. 200	PLAN: Lageplanausschnitt
	PROJEKT NR. 15406	MASSSTAB: 1:500	GEZ.: B. Schultze / A.Voigt	Vahrenwald 30163 Hannover	INDEX:	ca. 140 WE ca. 110 Stpl.

Bebauungskonzept Vahrenwalder Anger





Projekt:
**Baugebiet B-Plan
 Vahrenwalder Anger**

Auftraggeber:
 Ustra-VE
 Versorgungseinrichtung
 der Ustra e.V.
 Am hohen Ufer 6
 30159 Hannover

Planung:
 Grün plan
 Freiraumarchitektur
 Hornemannweg 7
 30167 Hannover
 Fon 0511/700 03 03
 Fax 0511/710 03 36

Projekt-Nr.:
1507

Plan-Nr.:
1507 04.01 C

Planbezeichnung:
Freiflächenplan zum B-Plan 1819

Maßstab:
 1 : 500

Plangröße:
 A3

gezeichnet:
 Jö

Datum:
 07.01.2016

Verfasser/in:
 Jö

geändert:
 26.02.16 Jö

Freiflächenplan Vahrenwalder Anger

