


Anlage 1 zum Durchführungsvertrag

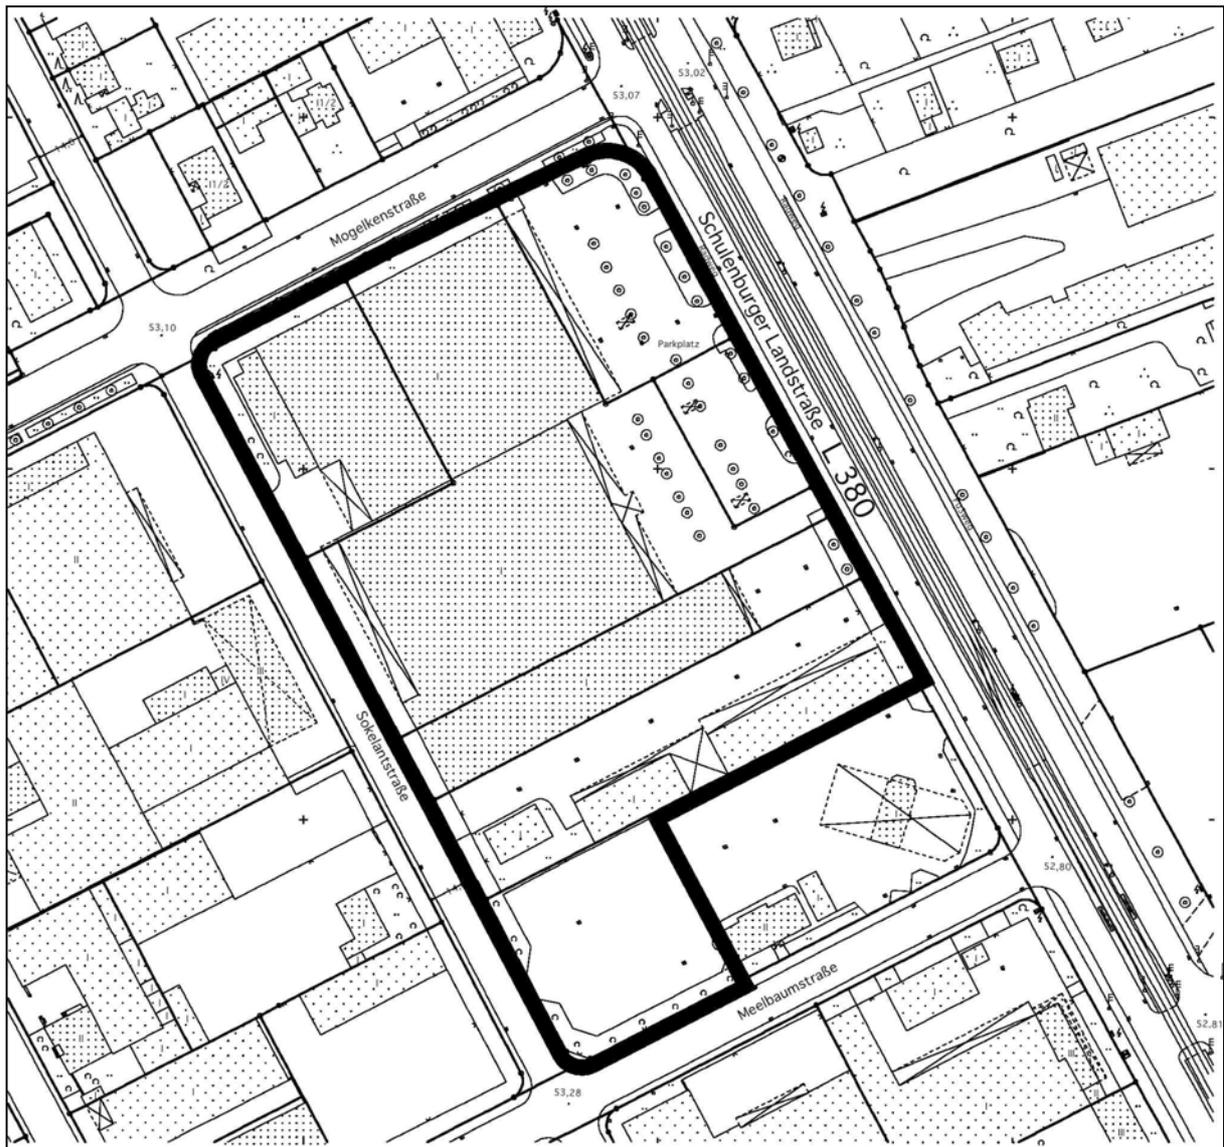

Vorhabenbezogener Bebauungsplan Nr. 1720

Lageplan des Vertragsgebiets

Maßstab 1 : 2000