

VORHABEN: GS AUF DEM LOH

NACHHALTIGE GEBÄUDESANIERUNG (NG) 2002/2003


**Nachtrag zur Sofortmaßnahme der Eindeckung und Erneuerung des
Turnhallenflachdaches / Lgb.-Nr.: 005 / 0060 / 05**

LAGEPLAN

ANLAGE 1

ZUR DRUCKSACHE NR.:

.....

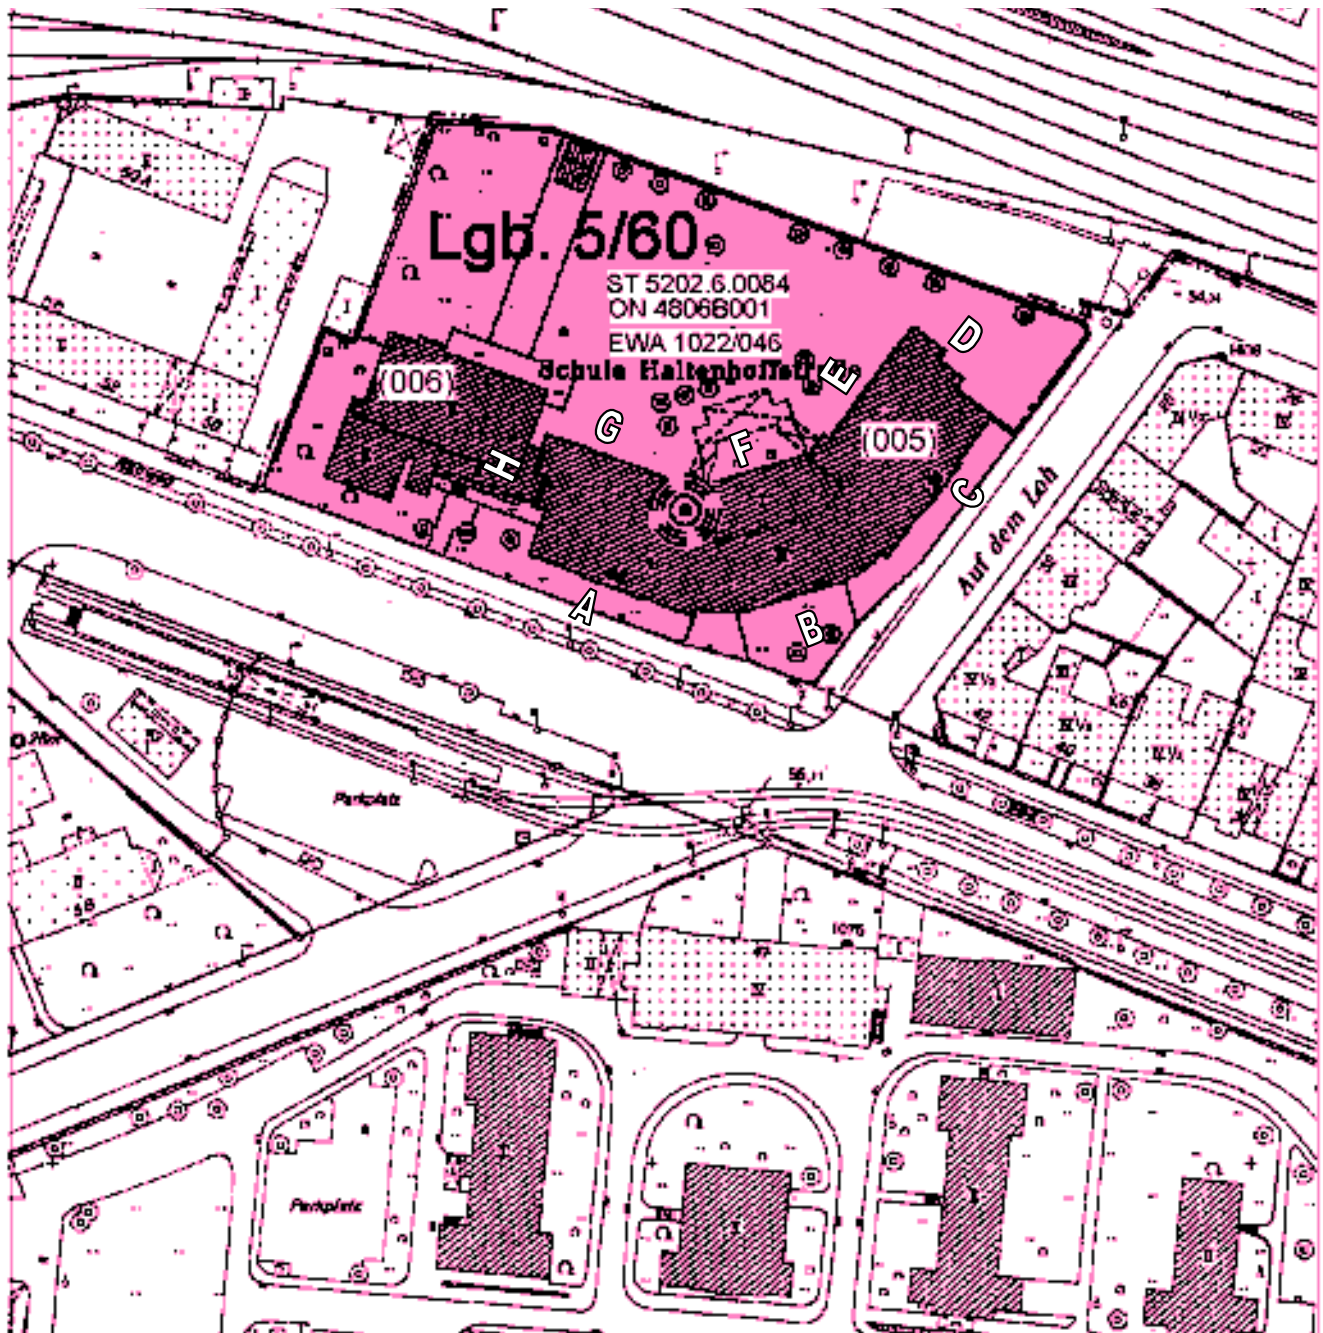

GS Auf dem Loh 33

Maßstab: 1:1123