


**VORHABEN:**  
Haus der Jugend – Umbau und Sanierung / Umzug der Musikschule

**LAGEPLAN**  
**ANLAGE 3**  
**ZUR DRUCKSACHE NR.:**  
.....

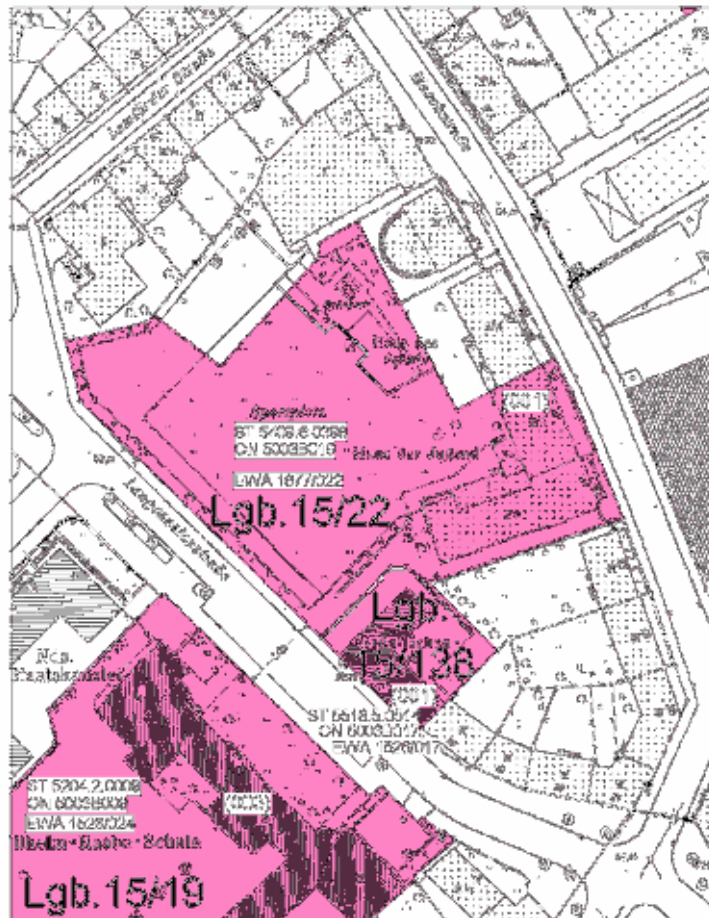

Haus der Jugend Maschstraße 22, Maßstab: 1:1000