

plan-nr.

01/ Visualisierung

DRE

projekt

"lofts am leineufer"
Dreyerstrasse 4-6
30169 Hannover

bauherr



HOCHTIEF Construction AG
podbielskistraße 342
30655 hannover
[www.hochtief-construction.de/
construction/85.jhtml](http://www.hochtief-construction.de/construction/85.jhtml)

architekten

wiewiorra hopp
gesellschaft von architekten mbh
schiffbauerdamm 13
10117 berlin
www.wh-arch.de

phase

Genehmigungsplanung

massstab

-

format

A3_42,0cm x 29,7cm

datum

28.05.2010

index

0



plan-nr.

02/ Ansicht von Osten

DRE

projekt

"lofts am leineufer"
Dreyerstrasse 4-6
30169 Hannover

bauherr



HOCHTIEF Construction AG
podbielskistraße 342
30655 hannover
[www.hochtief-construction.de/
construction/85.jhtml](http://www.hochtief-construction.de/construction/85.jhtml)

architekten

wiewiorra hopp
gesellschaft von architekten mbh
schiffbauerdamm 13
10117 berlin
www.wh-arch.de

phase

Genehmigungsplanung

massstab

1:300

format

A3_42,0cm x 29,7cm

datum

28.05.2010

index

0



plan-nr.

03/ Ansicht von Westen

DRE

projekt

"lofts am leineufer"
Dreyerstrasse 4-6
30169 Hannover

bauherr

formart
IHRE WERTE. IHRE WELT.

HOCHTIEF Construction AG
podbielskistraße 342
30655 hannover
[www.hochtief-construction.de/
construction/85.jhtml](http://www.hochtief-construction.de/construction/85.jhtml)

architekten

wiewiorra hopp
gesellschaft von architekten mbh
schiffbauerdamm 13
10117 berlin
www.wh-arch.de

phase

Genehmigungsplanung

massstab

1:300

format

A3_42,0cm x 29,7cm

datum

28.05.2010

index

0



plan-nr.

04/ Schnitt A-A

DRE

projekt

"lofts am leineufer"
 Dreyerstrasse 4-6
 30169 Hannover

bauherr



HOCHTIEF Construction AG
 podbielskistraße 342
 30655 hannover
www.hochtief-construction.de/construction/85.jhtml

architekten

wiewiorra hopp
 gesellschaft von architekten mbh
 schiffbauerdamm 13
 10117 berlin
www.wh-arch.de

phase

Genehmigungsplanung

massstab

1:200

format



A3_42,0cm x 29,7cm

datum

28.05.2010

index

0

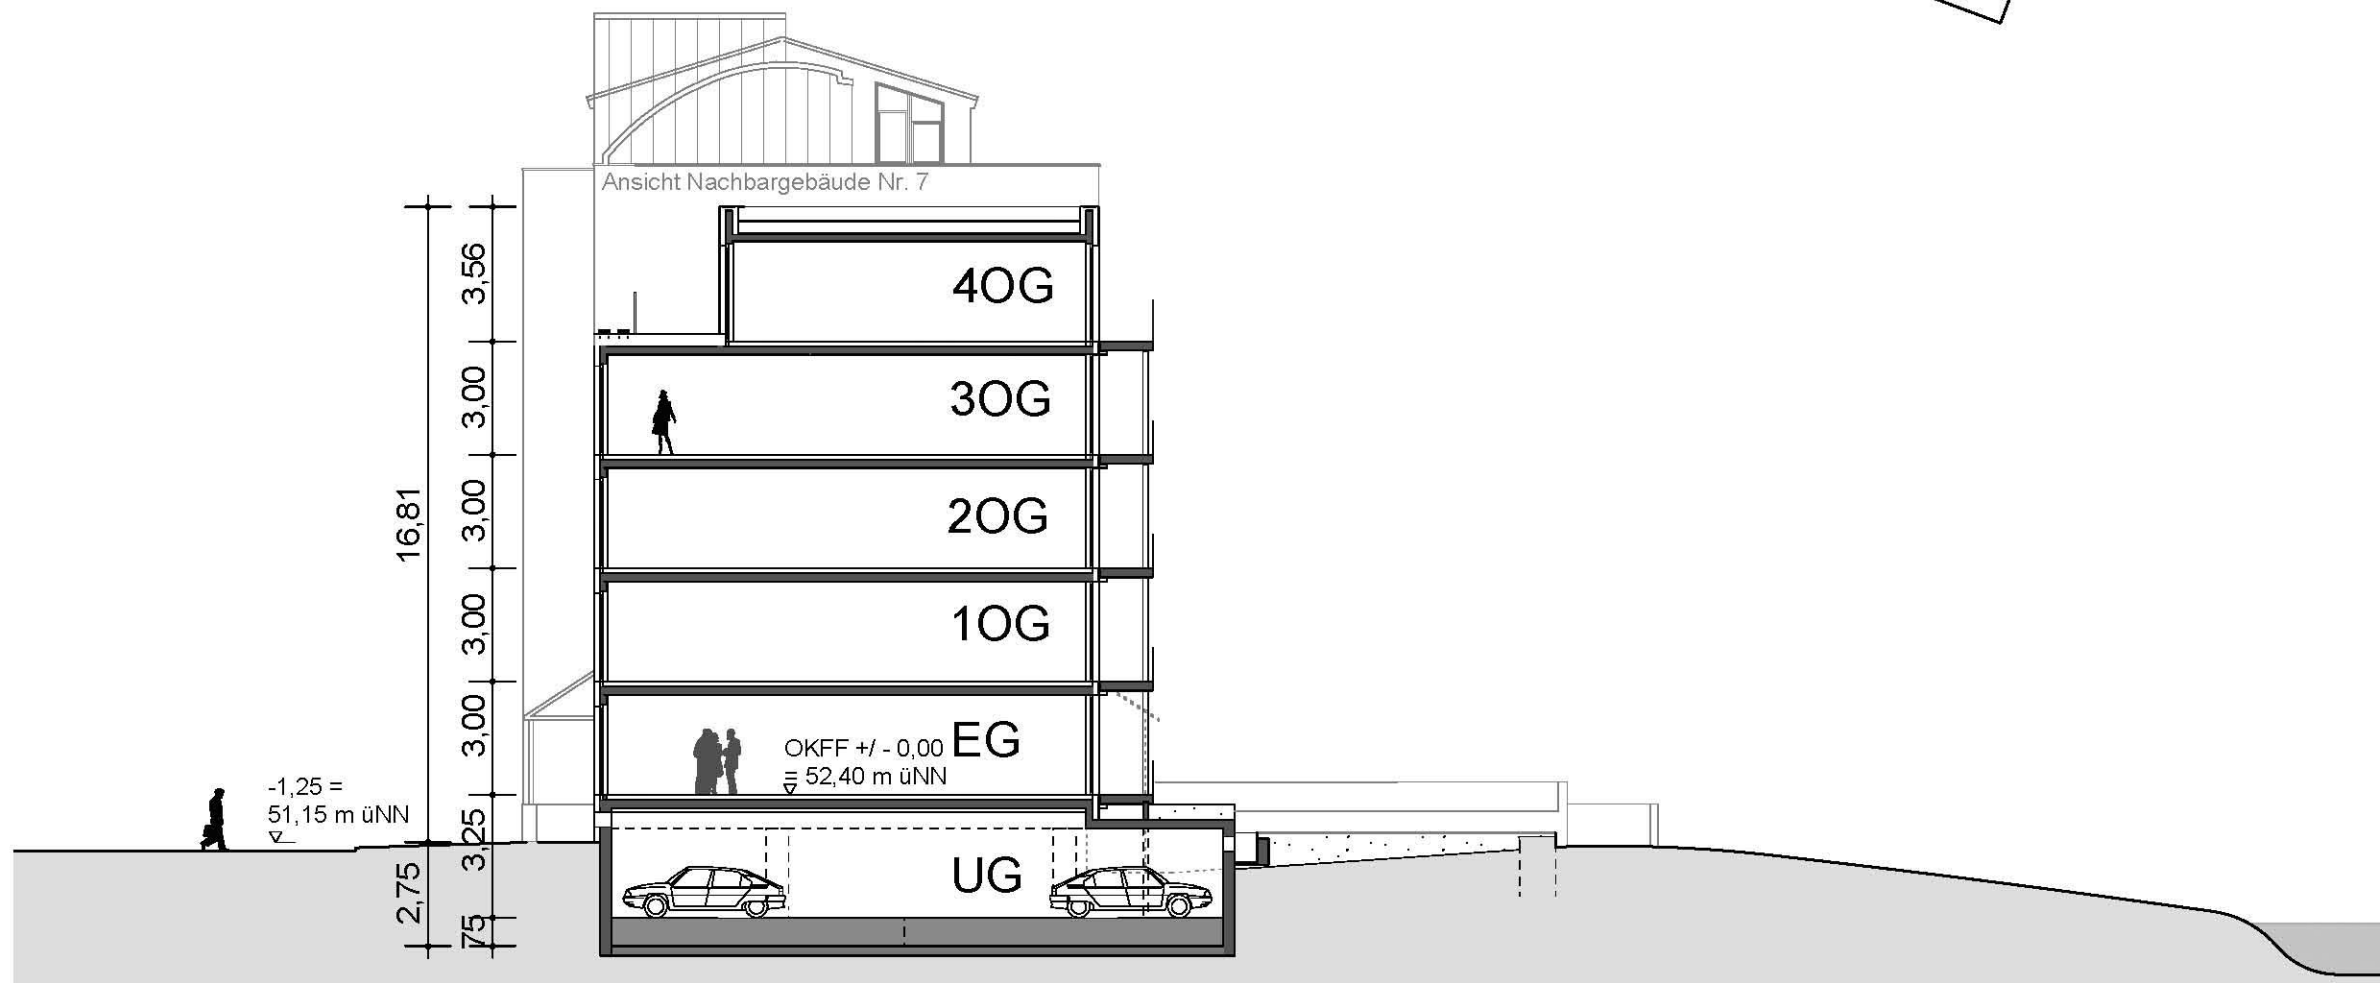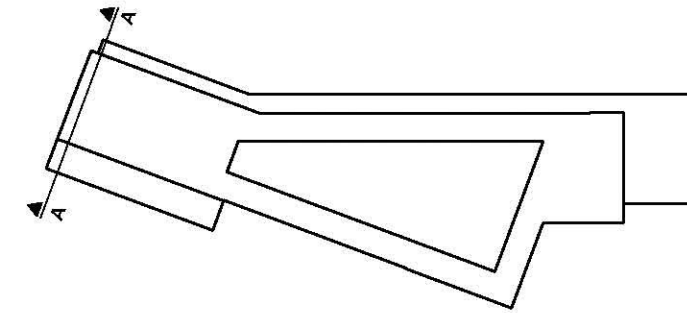

plan-nr.

05/ Lageplan

DRE

projekt

"lofts am leineufer"
 Dreyerstrasse 4-6
 30169 Hannover

bauherr



HOCHTIEF Construction AG
 podbielskistraße 342
 30655 hannover
www.hochtief-construction.de/construction/85.jhtml

architekten

wiewiorra hopp
 gesellschaft von architekten mbh
 schiffbauerdamm 13
 10117 berlin
www.wh-arch.de

phase

Genehmigungsplanung

massstab

1:500

format

A3_42,0cm x 29,7cm

datum

28.05.2010

index

0

