


VORHABEN
NACHHALTIGE GEBÄUDESANIERUNG 2006
GS FICHTESCHULE
Lgb.-Nr.: 020 / 0033 / 008

LAGEPLAN
ANLAGE 3
ZUR DRUCKSACHE NR.:
.....

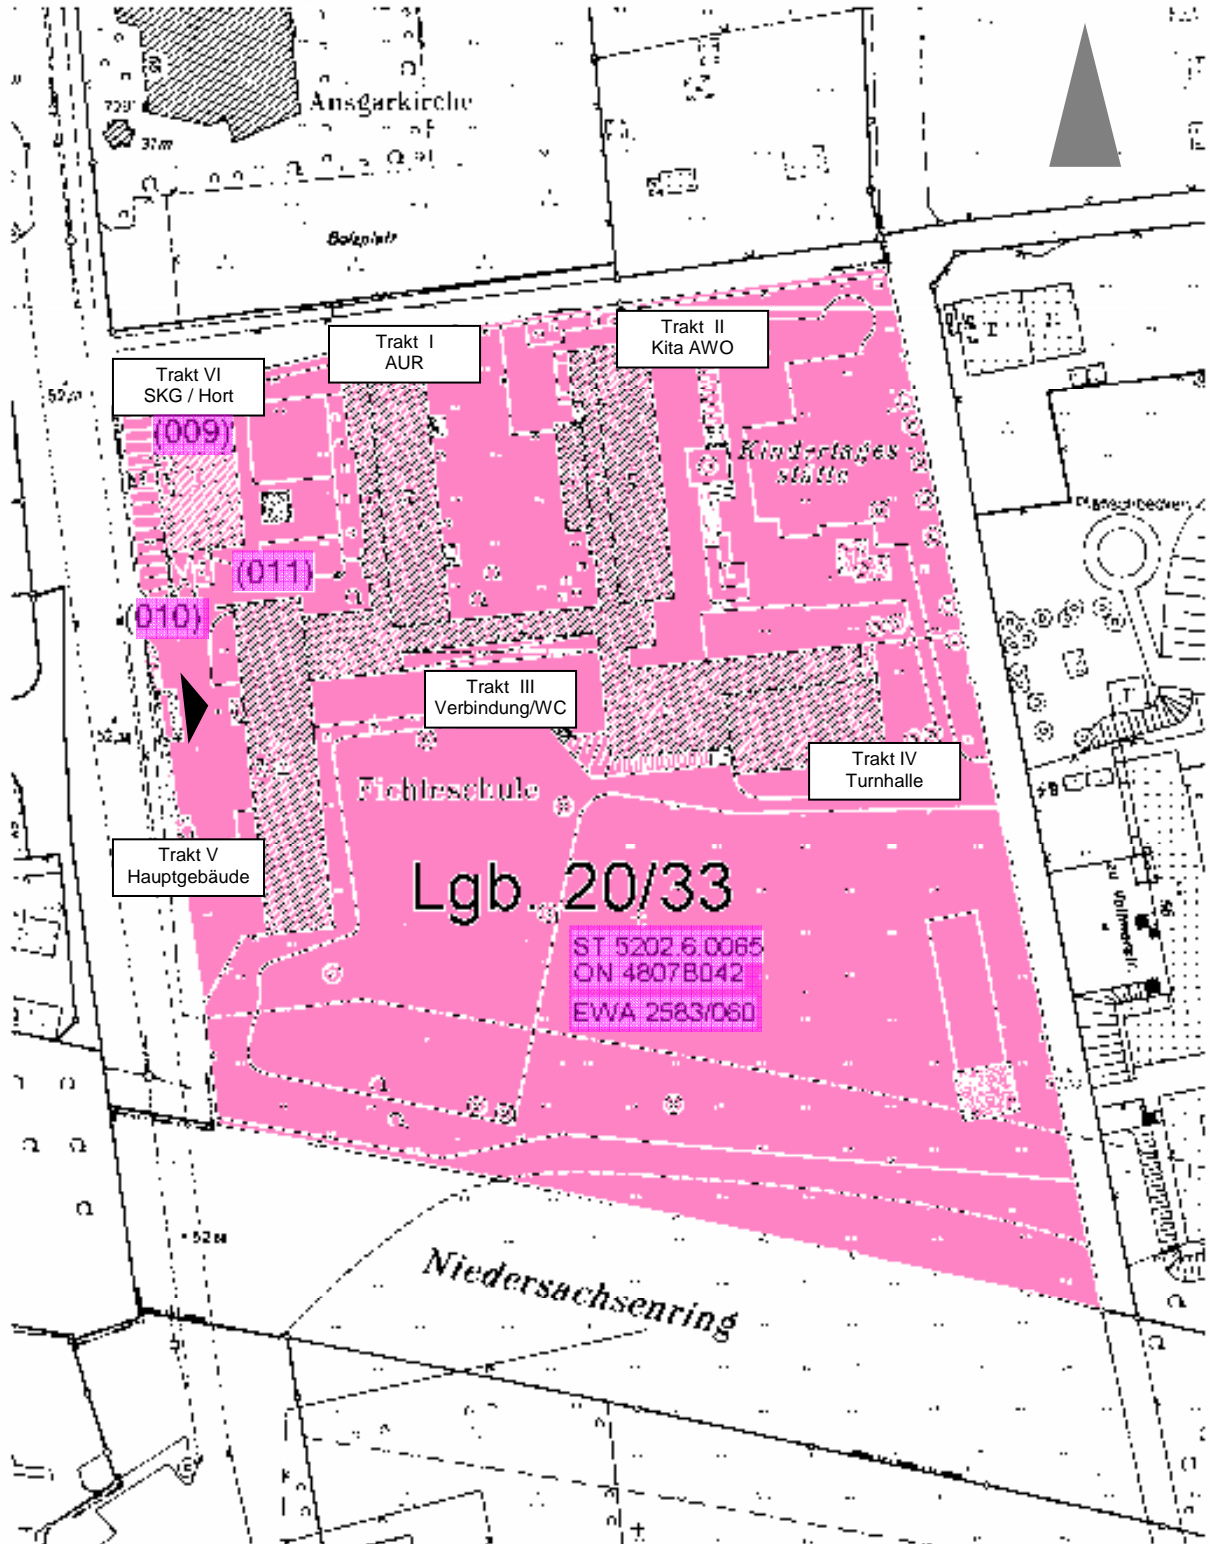

Lgb. 20/33

ST 5202 6.0085
ON 4807B042
EWA 2583/060

GS Voltmerstraße 60

Maßstab: 1:1000