


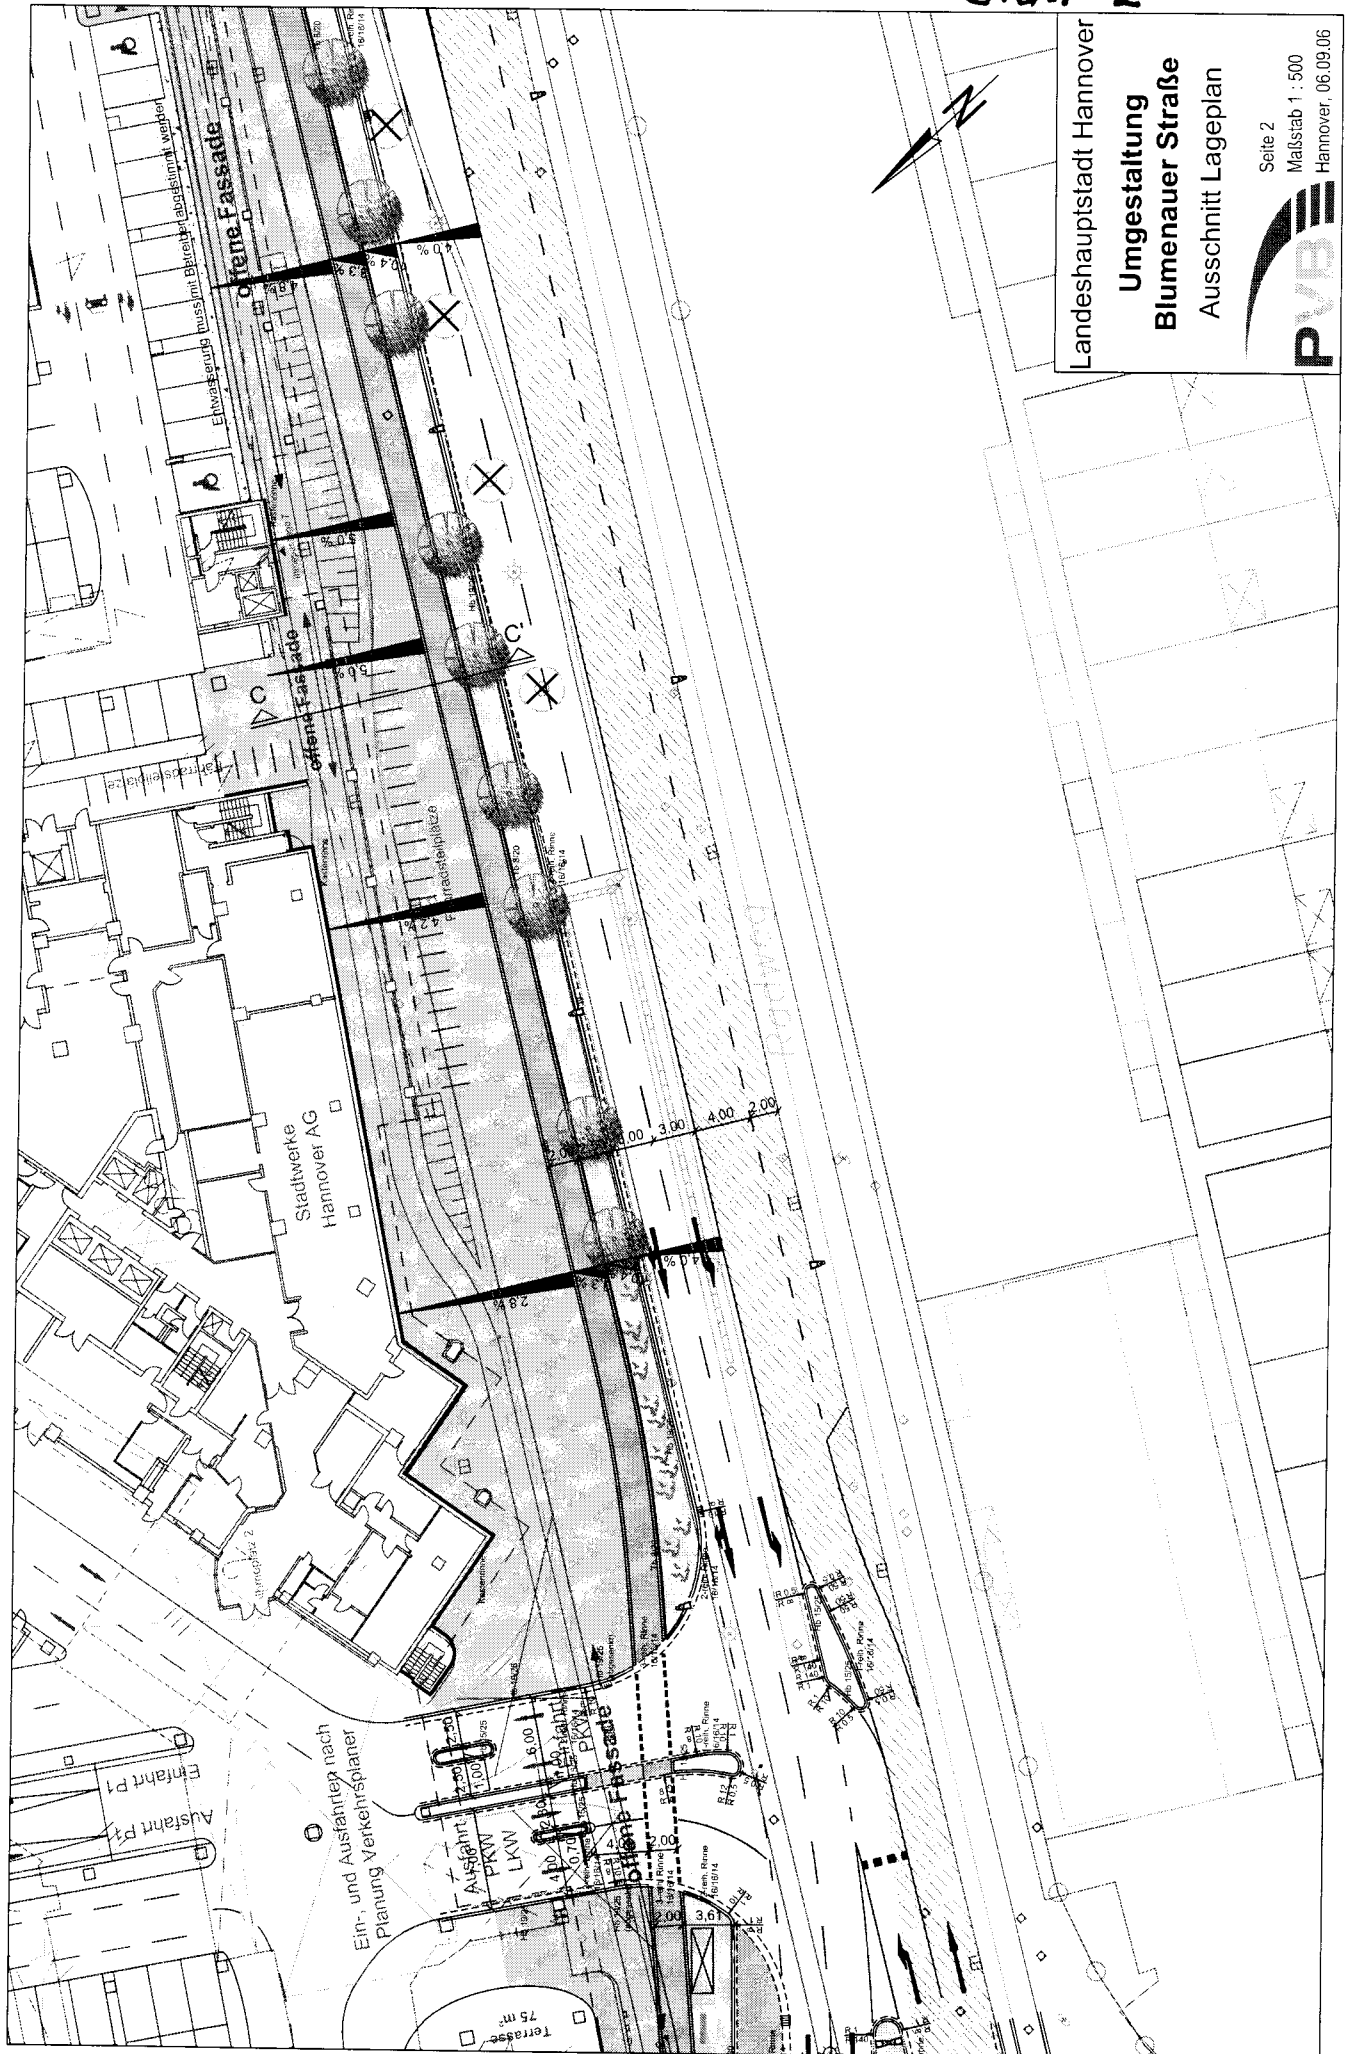

Landeshauptstadt Hannover

Umgestaltung

Blumenauer Straße

Ausschnitt Lageplan

Seite 2

Maßstab 1 : 500

Hannover, 06.09.06

