


Querschnitt A-A

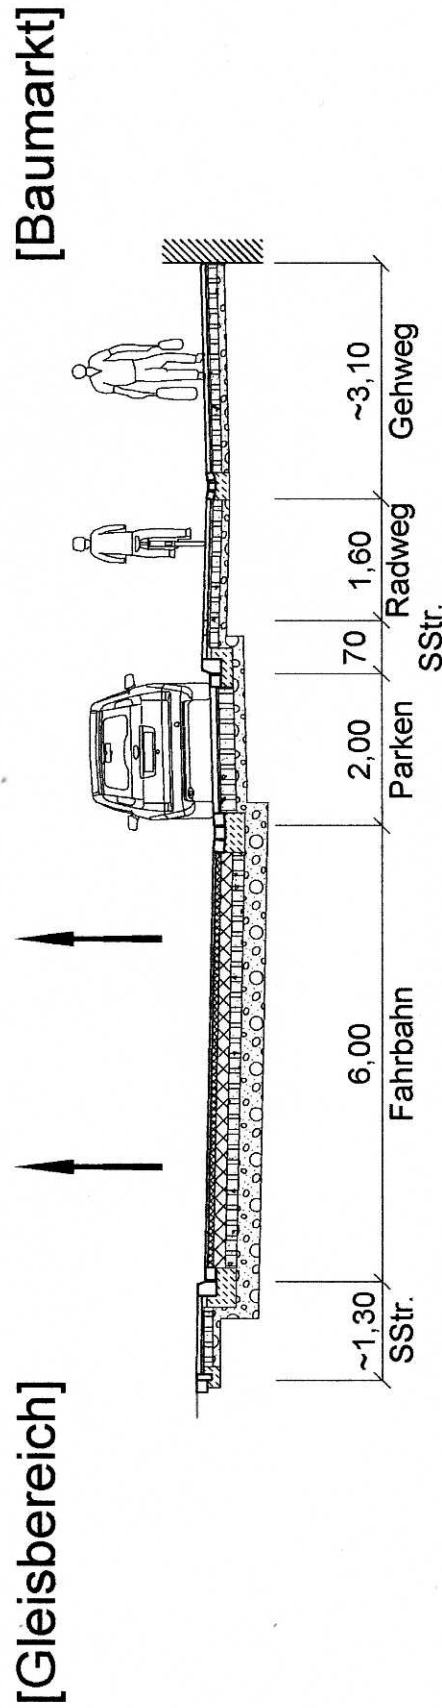

Befestigungen :

- Gehweg Betonplatten 40/40/6 cm
- Radweg m. Klinker; Rechteckpflaster 20/10/6 cm
- Parkstreifen; Rechteckpflaster 20/10/8 cm
- Überfahrt; Rechteckpflaster 20/10/10 cm
- Fahrbahn; Splittmastixasphalt Bauklasse II
- Grünfläche; Raseneinsaart und Baumpflanzung

Querschnitt, Maßstab 1:100
(Lageplan siehe Anlage 2)

Änderungen vorbehalten !

Fachbereich Tiefbau

OE 66.22.20

April 2006 Drieling