

VORHABEN

SCHULZENTRUM BADENSTEDT


GTS-Betrieb (IZBB) und Teilsanierung der Fassade

LAGEPLAN

ANLAGE 3

ZUR DRUCKSACHE NR.:

.....

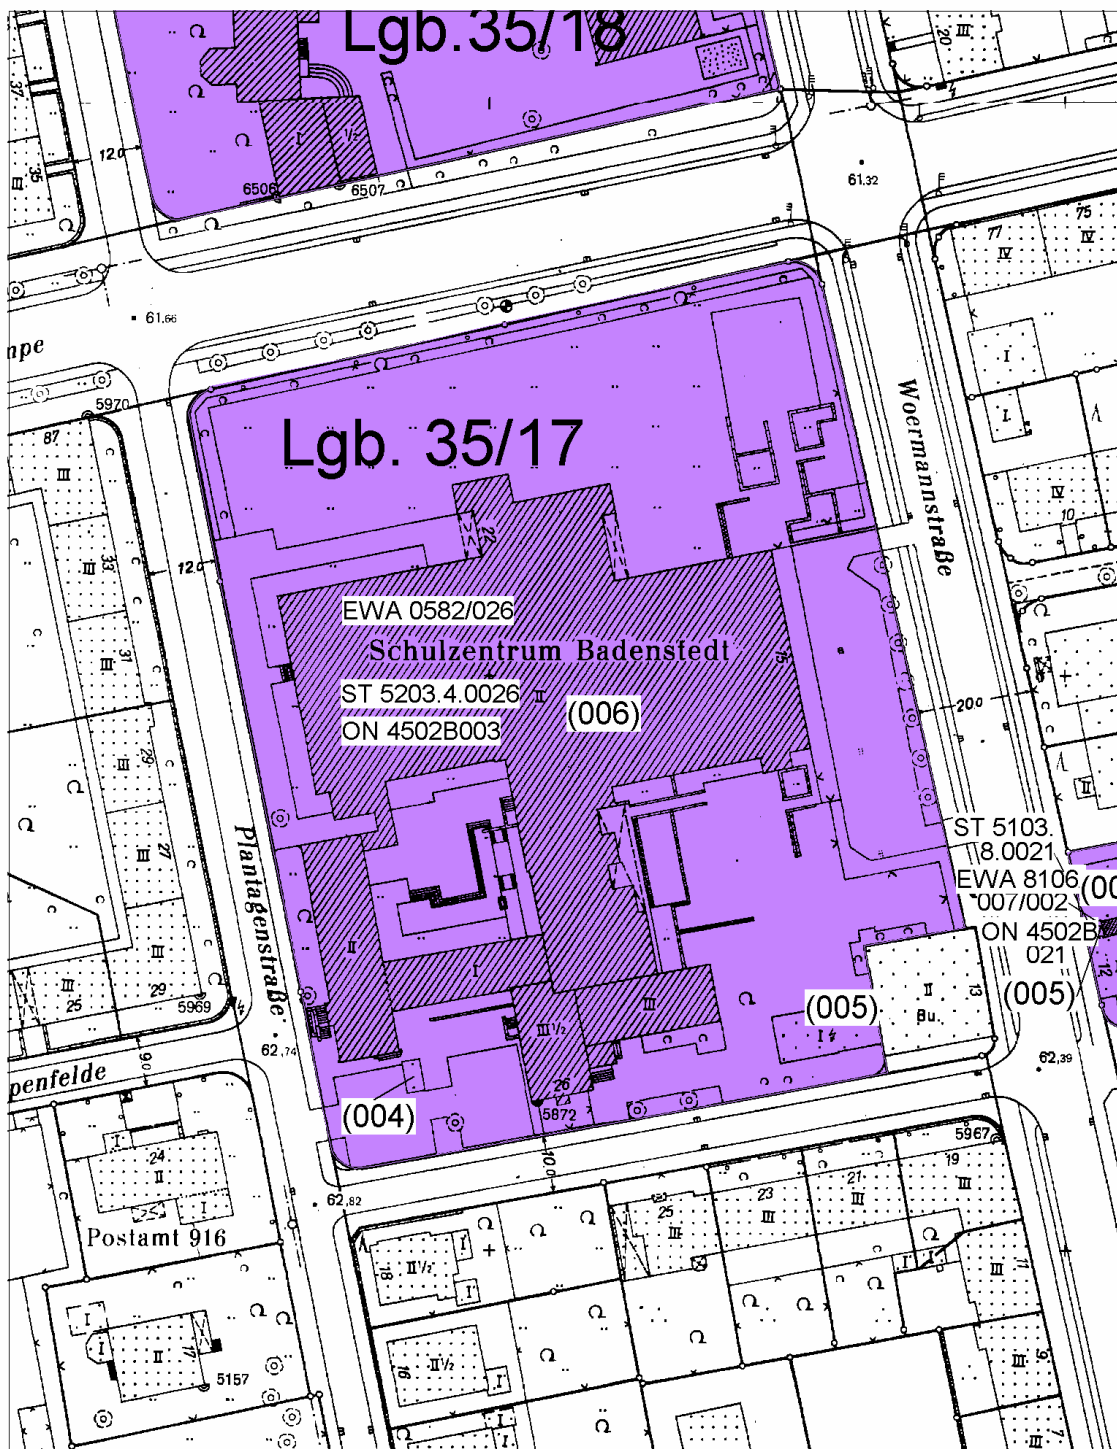

OS HS RS Plantagenstraße 22 Maßstab: 1:1000