


Anlage 1

Lageplan zum Vertragsgebiet

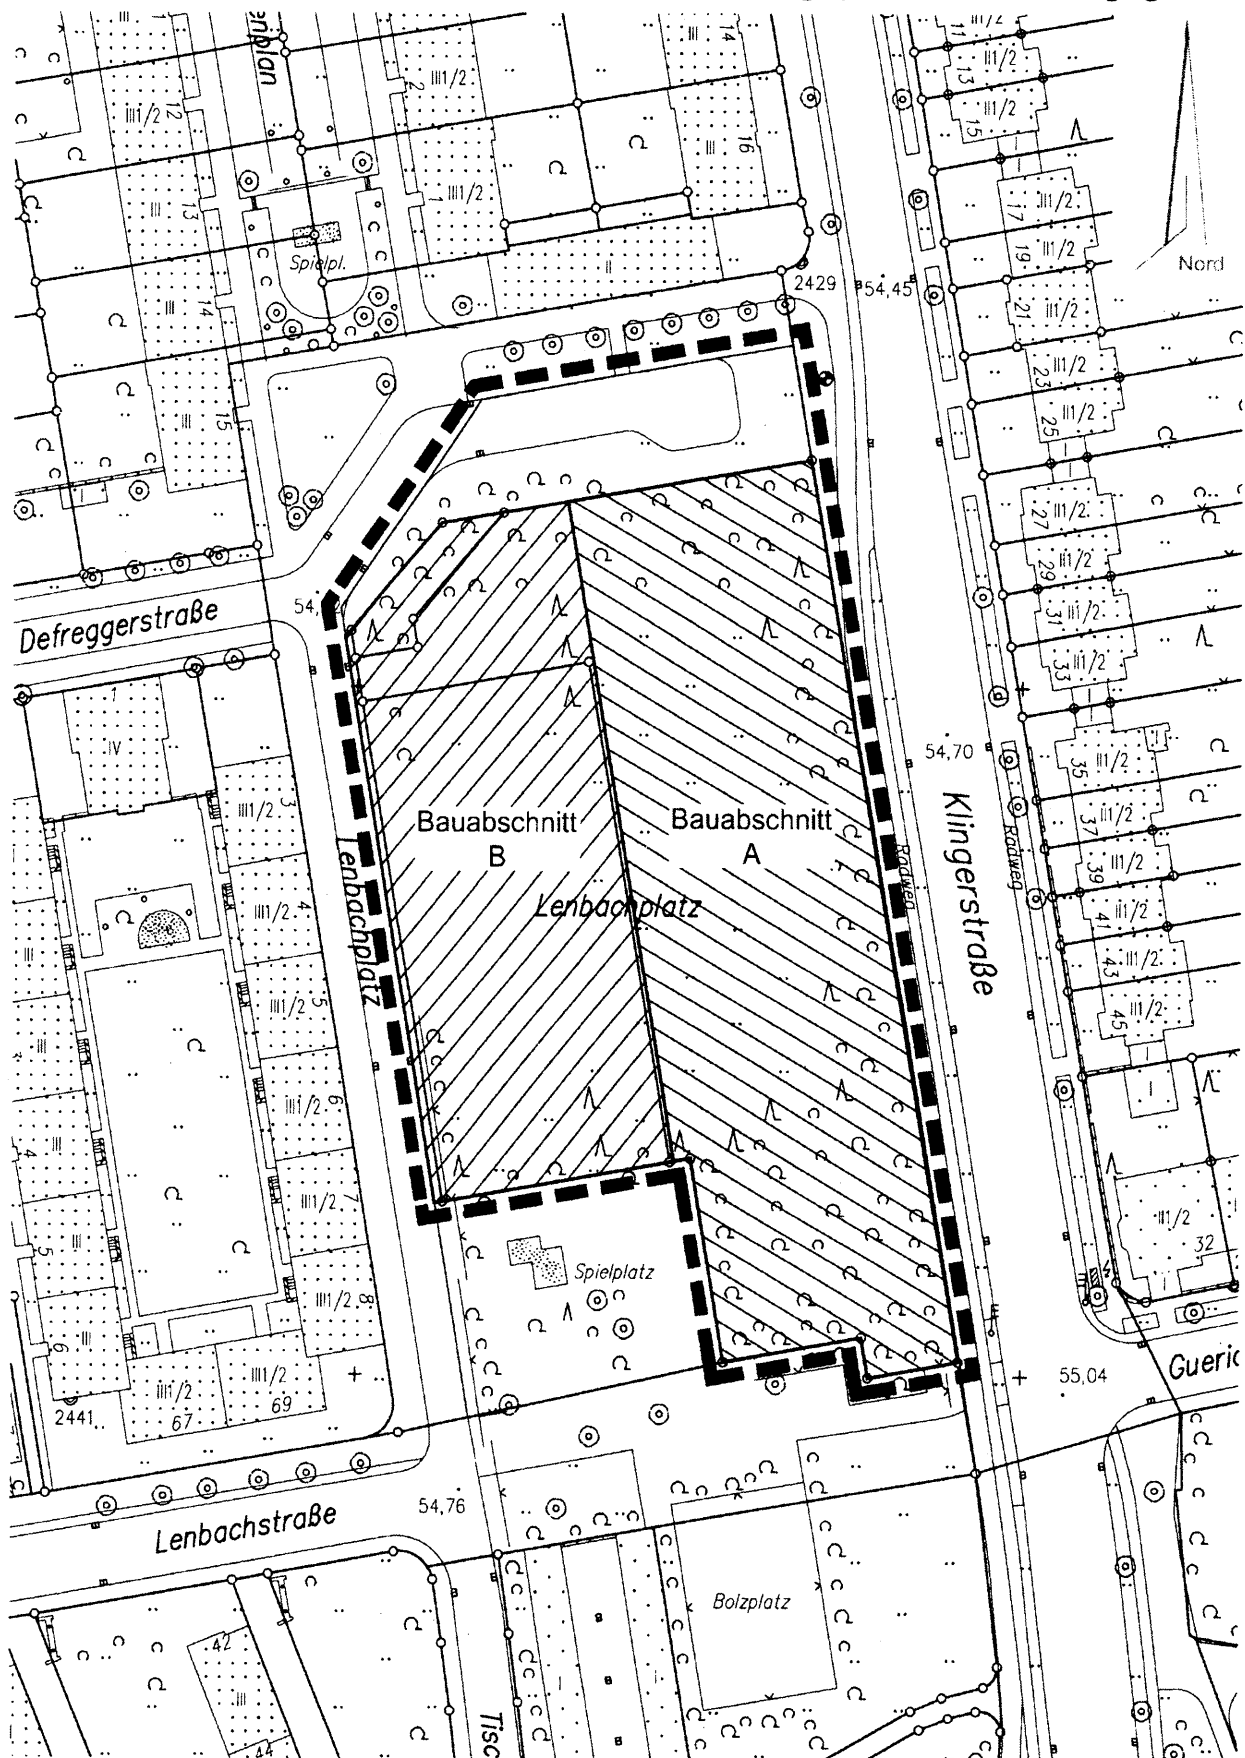

Maßstab 1:000