


vom Umbau betroffener Bereich



<b>Architekt</b> <span style="float: right;"><b>vorrink wagner architekten gmbh</b></span> capitolhochhaus, schwarzer bär 2, 30449 hannover, fon. 0511 - 44 88 00, fax 44 88 68																								
<b>Bauherr</b> <span style="float: right;"><b>LANDESHAUPTSTADT HANNOVER</b></span> FACHBEREICH GEBÄUDEMANAGEMENT <small>IHMEPLATZ 5 · 30449 HANNOVER · TEL 168 - xx xxx · FAX 168 - xx xxx</small>																								
<b>Projekt</b>	<b>Kakteenhaus / Fassadensanierung FB Herrenhäuser Gärten Am Großen Garten 70 30449 Hannover</b>																							
	<table border="1" style="width: 100%; border-collapse: collapse;"> <tr> <td style="text-align: center;"><input type="checkbox"/></td> <td>Vorentwurf</td> </tr> <tr> <td style="text-align: center;"><input checked="" type="checkbox"/></td> <td>Entwurf</td> </tr> <tr> <td style="text-align: center;"><input type="checkbox"/></td> <td>Genehmigung</td> </tr> <tr> <td style="text-align: center;"><input type="checkbox"/></td> <td>Ausführungsplan</td> </tr> <tr> <td style="text-align: center;"><input type="checkbox"/></td> <td>Bestandsplan</td> </tr> </table>	<input type="checkbox"/>	Vorentwurf	<input checked="" type="checkbox"/>	Entwurf	<input type="checkbox"/>	Genehmigung	<input type="checkbox"/>	Ausführungsplan	<input type="checkbox"/>	Bestandsplan													
<input type="checkbox"/>	Vorentwurf																							
<input checked="" type="checkbox"/>	Entwurf																							
<input type="checkbox"/>	Genehmigung																							
<input type="checkbox"/>	Ausführungsplan																							
<input type="checkbox"/>	Bestandsplan																							
<table border="1" style="width: 100%; border-collapse: collapse;"> <tr> <td style="padding: 2px;">Maßstab</td> <td style="padding: 2px;">1:1.000</td> <td style="padding: 2px;">Blatt-Gr.</td> <td style="padding: 2px;">420x297 mm</td> <td style="padding: 2px;">Proj.-Nr.</td> <td style="padding: 2px;">2021.07</td> </tr> <tr> <td style="padding: 2px;">gez.</td> <td style="padding: 2px;">01.10.2021</td> <td style="padding: 2px;">Blatt-Inhalt</td> <td colspan="3" rowspan="4" style="text-align: center; vertical-align: middle;"><b>Lageplan</b></td> </tr> <tr> <td style="padding: 2px;">bearb.</td> <td style="padding: 2px;">Neujahr</td> <td style="padding: 2px;"></td> </tr> <tr> <td style="padding: 2px;">ges.</td> <td style="padding: 2px;"></td> <td style="padding: 2px;"></td> </tr> <tr> <td style="padding: 2px;">ges.</td> <td style="padding: 2px;"></td> <td style="padding: 2px;"></td> </tr> </table>	Maßstab	1:1.000	Blatt-Gr.	420x297 mm	Proj.-Nr.	2021.07	gez.	01.10.2021	Blatt-Inhalt	<b>Lageplan</b>			bearb.	Neujahr		ges.			ges.			<table border="1" style="width: 100%; border-collapse: collapse;"> <tr> <td style="padding: 2px;">Blatt-Nr. / Index</td> <td style="padding: 2px; text-align: center; font-size: 1.5em;"><b>E-003 / 0</b></td> </tr> </table>	Blatt-Nr. / Index	<b>E-003 / 0</b>
Maßstab	1:1.000	Blatt-Gr.	420x297 mm	Proj.-Nr.	2021.07																			
gez.	01.10.2021	Blatt-Inhalt	<b>Lageplan</b>																					
bearb.	Neujahr																							
ges.																								
ges.																								
Blatt-Nr. / Index	<b>E-003 / 0</b>																							

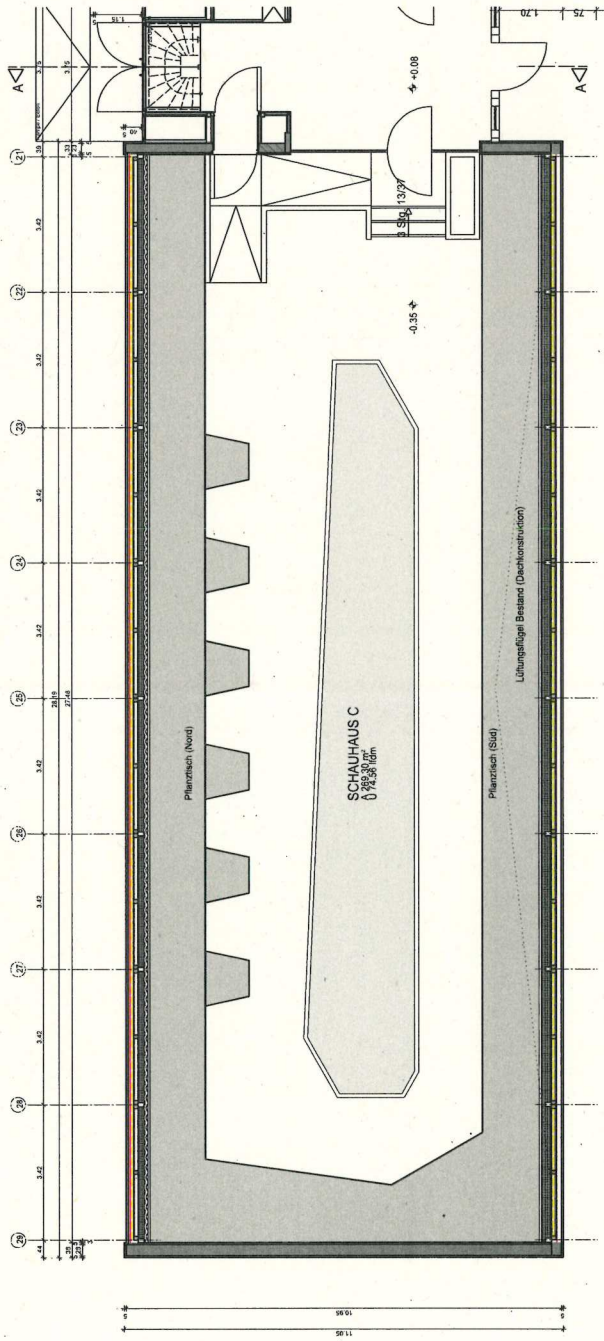

GRUNDRISS KAKTEENSCHAUHAUS




Architekt **vorrink wagner architekten gmbh**  
 capitolhochhaus, schwarzer bär 2, 30449 hannover, fon. 0511 - 44 88 00, fax 44 88 68

Bauherr **LANDESHAUPTSTADT HANNOVER**  
 FACHBEREICH GEBÄUDEMANAGEMENT  
 IHMEPLATZ 5 · 30449 HANNOVER · TEL. 168 · 33 3000 · FAX 168 · 33 3000


Projekt	<b>Kakteenhaus / Fassadensanierung</b>		Vorentwurf
	<b>FB Herrenhäuser Gärten</b>		Entwurf
	<b>Am Großen Garten 70</b>		Genehmigung
	<b>30449 Hannover</b>		Ausführungsplan
			Bestandsplan

Maßstab	1:100	Blatt-Gr.	550x297 mm	Proj.-Nr.	2021.07
gez.	01.10.2021	Blatt-Inhalt		Blatt-Nr. / Index	
bearb.	Neujahr	<b>Grundriss EG</b> <b>Kakteenhaus</b>			
ges.					
ges.					

**E-130 / 0**

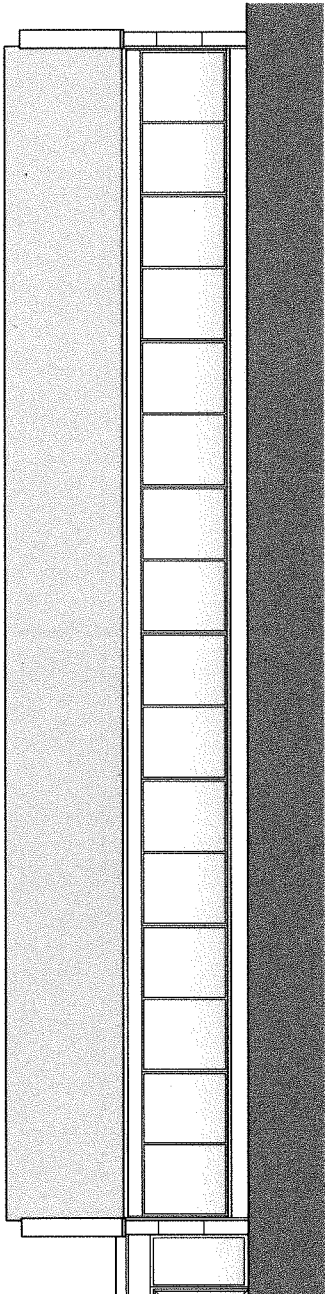


Nordansicht Kakteenhaus

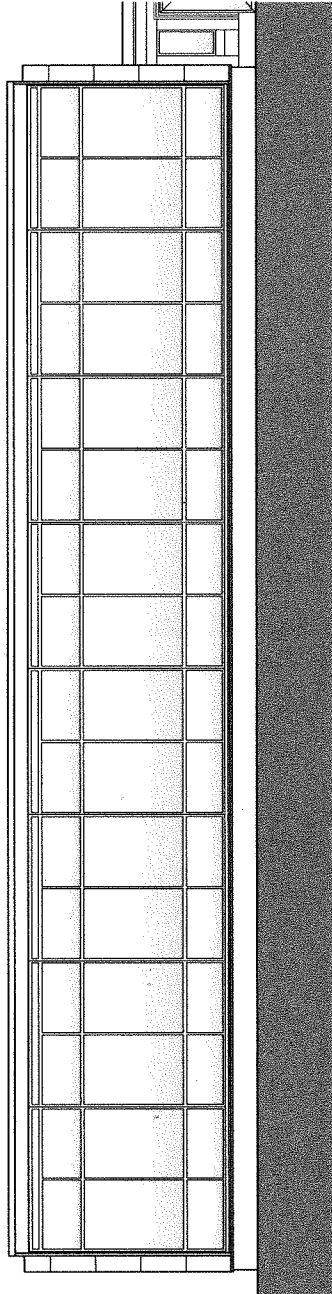

Südansicht Kakteenhaus

<b>Architekt</b> <b>vorrink wagner architekten gmbh</b> capitolhochhaus, schwarzer bär 2, 30449 hannover, fon. 0511 - 44 88 00, fax 44 88 68	
<b>Bauherr</b> <b>LANDESHAUPTSTADT HANNOVER</b> FACHBEREICH GEBÄUDEMANAGEMENT <small>ACCIDENTORPLATZ 1 · 30159 HANNOVER · TEL. 168 · XX XXXX · FAX 168 · XX XXXX</small>	
<b>Projekt</b> <b>Kakteenhaus /</b> <b>Fassadensanierung</b> <b>FB Herrenhäuser Gärten</b> Am Großen Garten 70 30449 Hannover	Vorentwurf <input checked="" type="checkbox"/> Entwurf <input type="checkbox"/> Genehmigung <input type="checkbox"/> Ausführungsplan <input type="checkbox"/> Bestandsplan <input type="checkbox"/>
<b>Maßstab</b> 1:100 gez. 01.10.2021 bearb. Neujahr ges. ges.	Blatt-Gr. 510x297 mm Blatt-Inhalt <b>Ansichten</b> <b>Kakteenhaus</b> Proj.-Nr. 2021.07 Blatt-Nr. / Index <b>E-830</b>

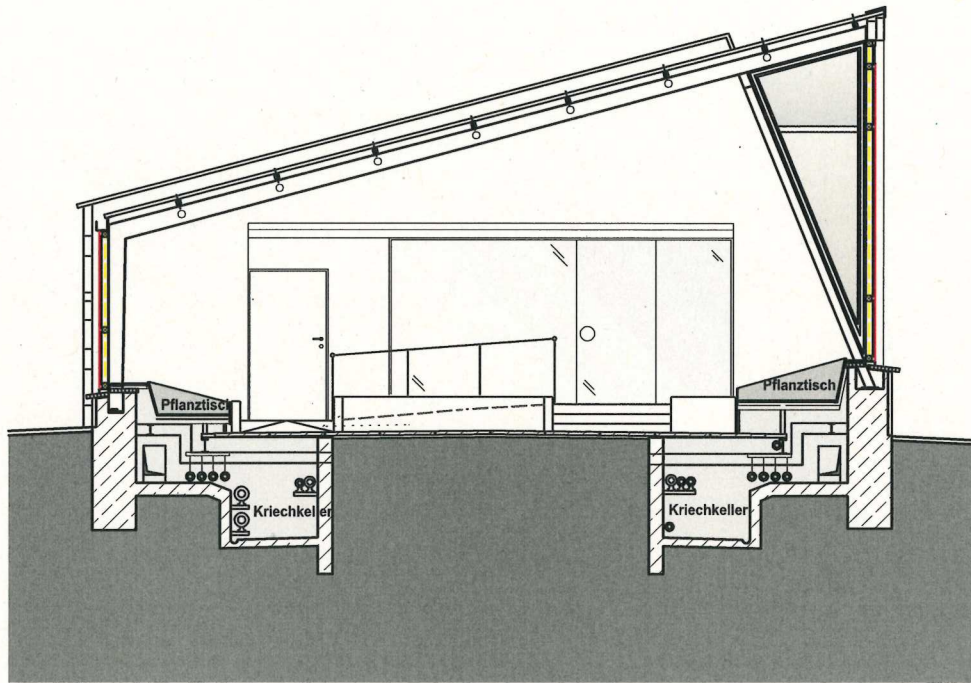

**SCHNITT A-A  
(Kakteenhaus)**

**Legende Hochbau:**

**Maßstab 1:100**



**Abbruch**  
**Neubau**

<b>Architekt</b> <b>vorrink wagner architekten gmbh</b> capitolhochhaus, schwarzer bär 2, 30449 hannover, fon. 0511 - 44 88 00, fax 44 88 68	
<b>Bauherr</b> <b>LANDESHAUPTSTADT HANNOVER</b> <b>FACHBEREICH GEBÄUDEMANAGEMENT</b> <small>AEQIDIENTORPLATZ 1 - 30159 HANNOVER - TEL 168 - xx xxx - FAX 168 - xx xxx</small>	
<b>Projekt</b> <b>Kakteenhaus /</b> <b>Fassadensanierung</b> <b>FB Herrenhäuser Gärten</b> Am Großen Garten 70 30449 Hannover	<input checked="" type="checkbox"/> <b>Vorentwurf</b> <input checked="" type="checkbox"/> <b>Entwurf</b> <input type="checkbox"/> <b>Genehmigung</b> <input type="checkbox"/> <b>Ausführungsplan</b> <input type="checkbox"/> <b>Bestandsplan</b>
<b>Maßstab 1:100</b> <b>gez. 01.10.2021</b> <b>bearb. Neujahr</b> <b>ges.</b> <b>ges.</b> <b>ges.</b>	<b>Blatt-Gr. 210x297 mm</b> <b>Blatt-Inhalt</b> <b>Schnitt</b> <b>Kakteenhaus</b>
<b>Proj.-Nr. 2021.07</b> <b>Blatt-Nr. / Index</b> <b>E-930</b>	