



LAMBERS & OSTENDORF
INGENIEURE

Öffentlich bestellte Vermessungsingenieure
Beratende Ingenieure
Aldorfer Straße 1 · 49406 Barnstorf
Tel.: (05442) 9862-0 · Fax: (05442) 9862-50
e-mail: info@lo-ing.de · web: www.lo-ing.de

Gemeinde: **Hannover, Landeshauptstadt** Auftrag: **171505**
Gemarkung: **Ricklingen** Datum: 30.08.2018
Flur: **6**
Maßstab: **1 : 500**

Die Flurstück- und Flächenangaben sind vorläufig und noch nicht in das Liegenschaftskataster übernommen!

Frankfurter Allee B 3

1/16

1/22



BAUANTRAG

Bauvorhaben:
 WOHNBEBAUUNG MIT STELLPLÄTZEN,
 TIEFGARAGE UND FAHRRADABSTELLHAUS
 GÖTTINGER CHAUSSEE 265 A BIS D
 30459 HANNOVER - OBERRICKLINGEN


Bauherr:
 JFL WOHN-PARK RICKLINGEN GMBH
 VERTR. DURCH DEN GF DIPL.-ING. JÜRGEN PRIESE
 SCHLOSS-STRASSE 38
 49356 DIEPHOLZ

Architekt:
 DIPL.-ING. JOERG WEDEMEYER IN
 CULMANN + WEDEMEYER GMBH
 ARCHITEKTEN

YORCKSTR. 11
 30161 HANNOVER
 TELEFON 0511 / 3632-100
 TELEFAX 0511 / 3632-102

Planinhalt: LAGEPLAN mit Zufahrt	Geprüft Bauherr:	Projekt: 1420
	Geprüft Gü:	Identifikation: ARCH

Maßstab:	1 : 500	Gez.:	Pla	Plannummer:
Format:	A3 42 x 29,7	Datum:	14.08.2018	BA L 03.2
Datei:	Server/Projekt 1420			

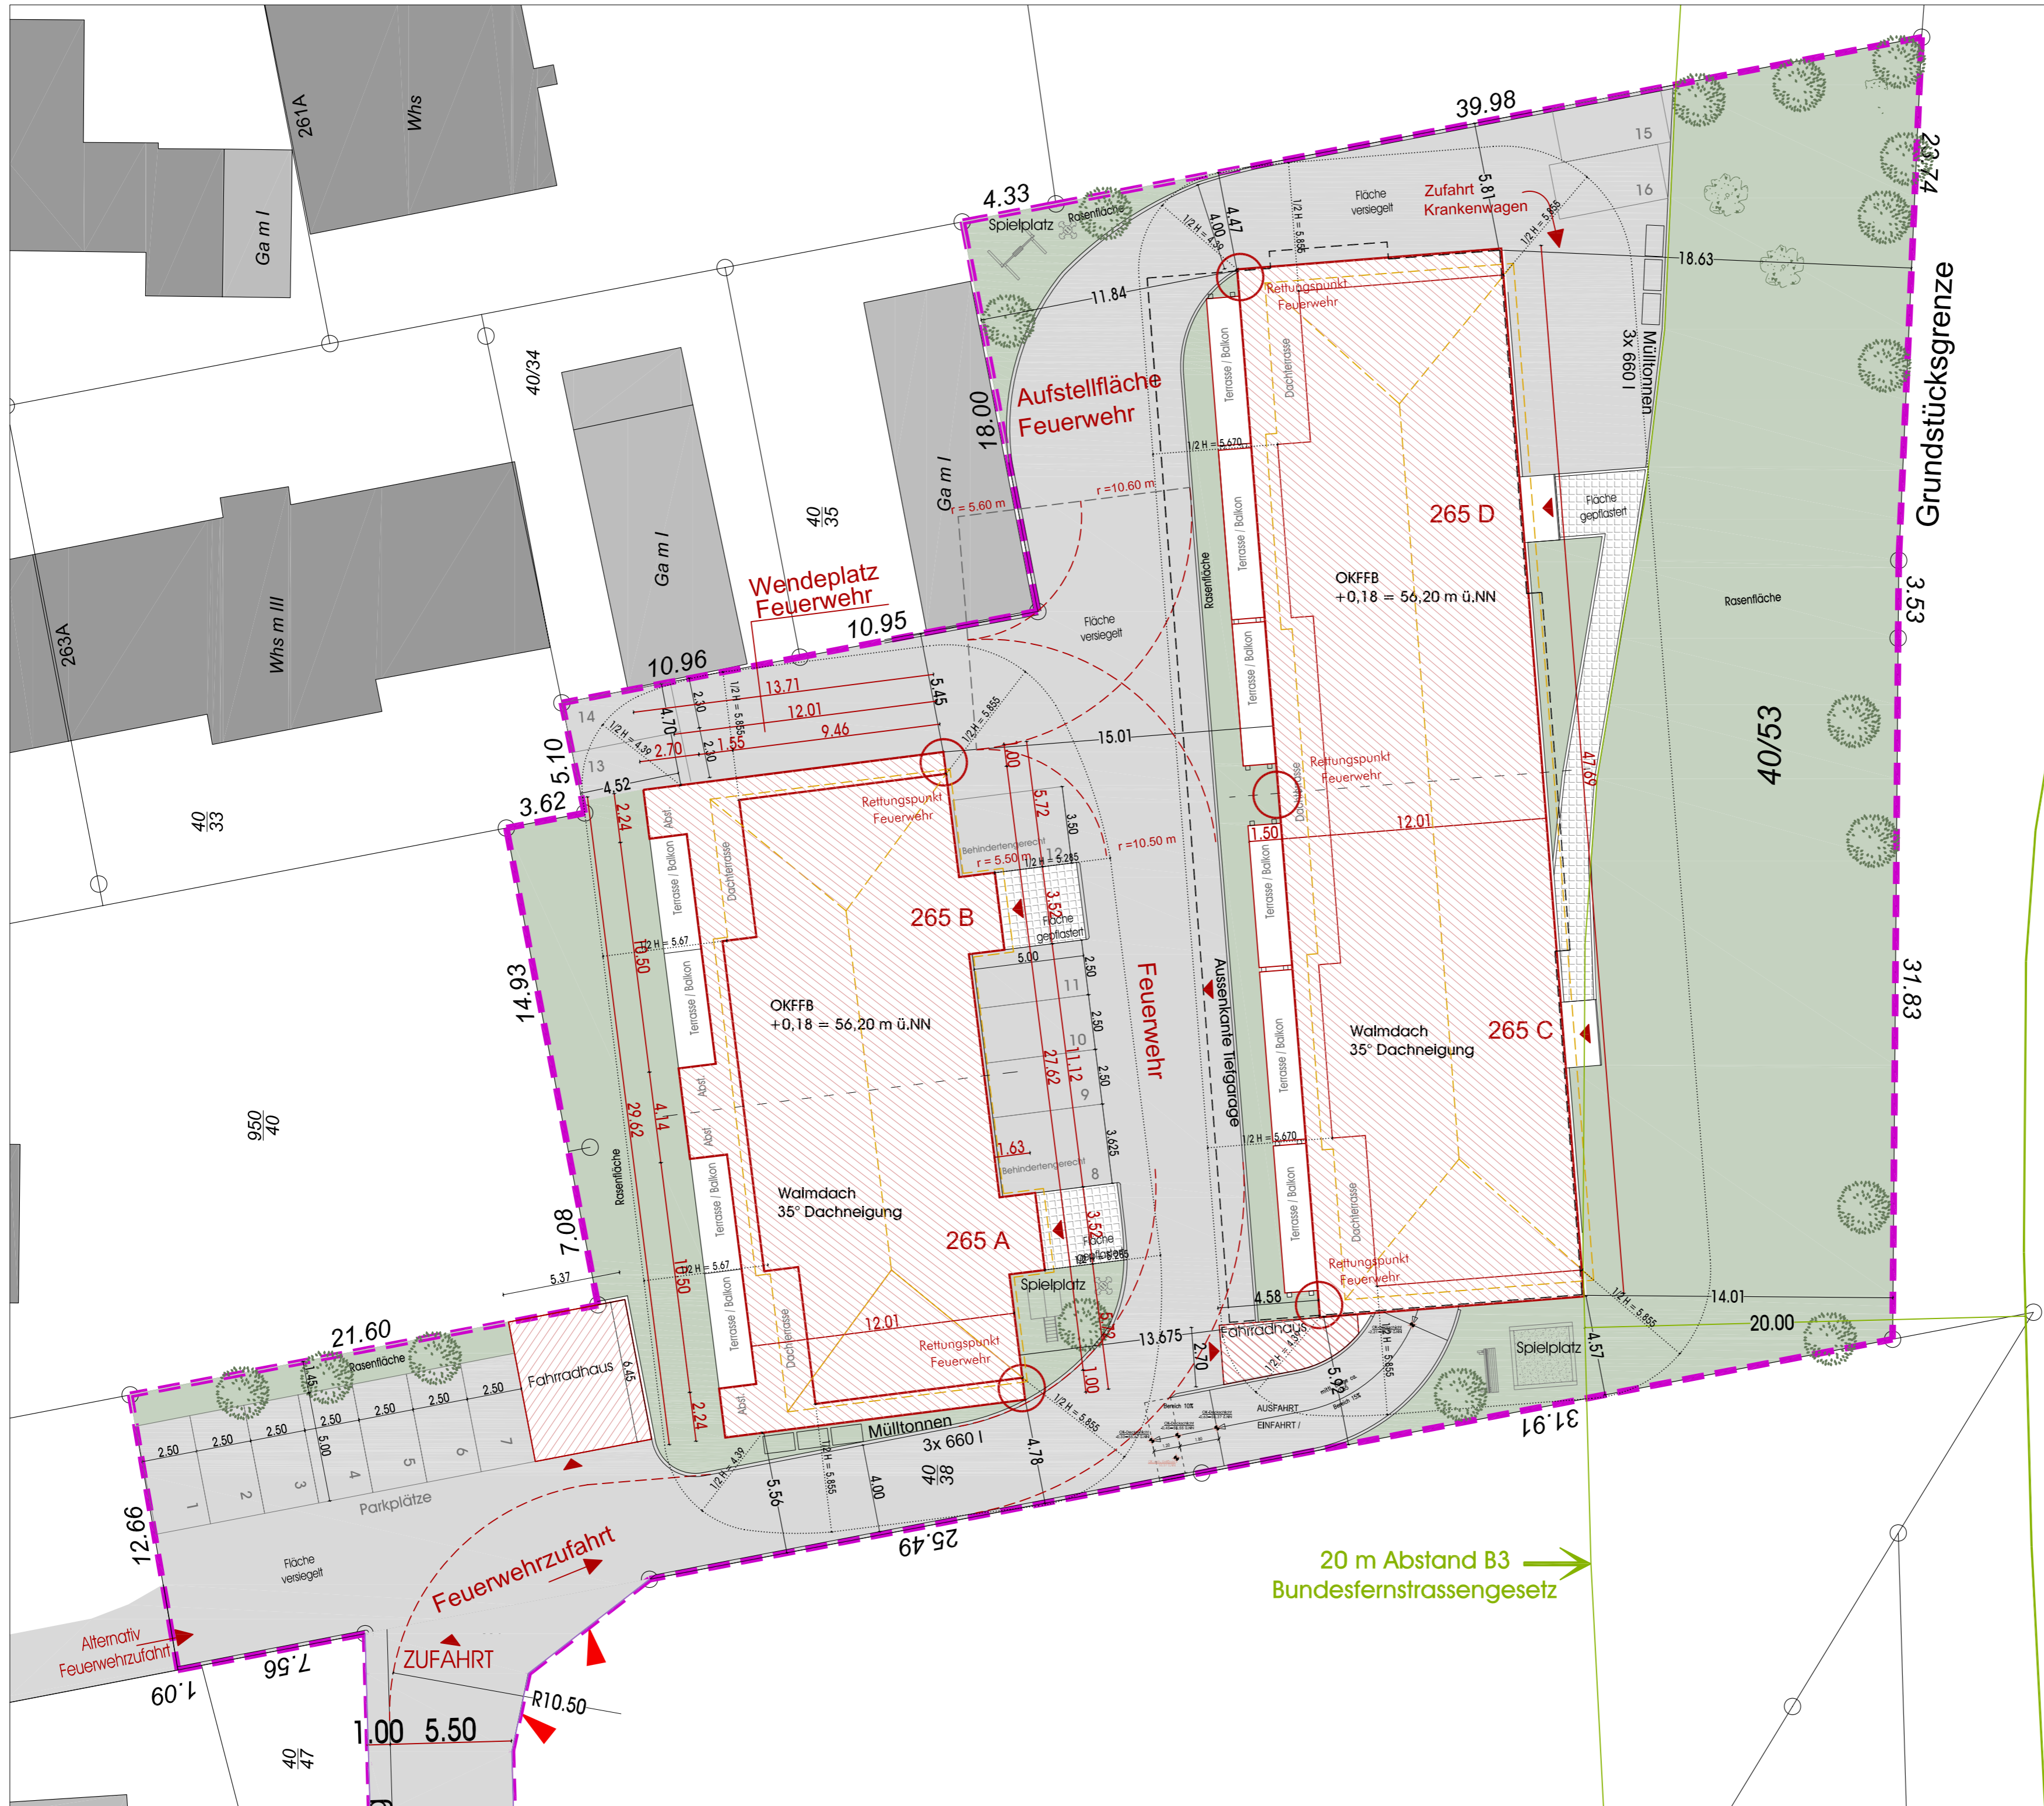

B 3
 Frankfurter Allee
 1
 16

Grundstücksgrenze
 29.74
 3.53
 31.83

20 m Abstand B3
 Bundesfernstrassengesetz

BAUANTRAG

Bauvorhaben:
**WOHNBEBAUUNG MIT STELLPLÄTZEN,
 TIEFGARAGE UND FAHRRADABSTELLHAUS
 GÖTTINGER CHAUSSEE 265 A BIS D
 30459 HANNOVER - OBERRICKLINGEN**

Bauherr:
JFL WOHN-PARK RICKLINGEN GMBH
 VERTR. DURCH DEN GF DIPL.-ING. JÜRGEN PRIESE
 SCHLOSS-STRASSE 38
 49356 DIEPHOLZ

Architekt:
 DIPL.-ING. JOERG WEDEMEYER IN
 CULMANN + WEDEMEYER GMBH
 ARCHITEKTEN

YORCKSTR. 11
 30161 HANNOVER
 TELEFON 0511 / 3632-100
 TELEFAX 0511 / 3632-102

Planinhalt: LAGEPLAN FREIFLÄCHENPLAN	Geprüft Bauherr: 1420	Projekt: 1420
	Geprüft Gutachter: ARCH	

Maßstab: 1 : 200	Gez.: P/a	Plannummer:
Format: 59,4 x 42	Datum: 14.08.2018	BA L 02.2
Datei: Server\Projekt 1420		