


Vorschlag des Stadtbezirksrates Mitte Drucksache 15-0229/2009
Bänke auf dem Platz Am Markte

- A – Fläche der Kirchengemeinde, Flurstück 3003/17
- B – Fläche der LHH, OE 66; Flurstück 303/39

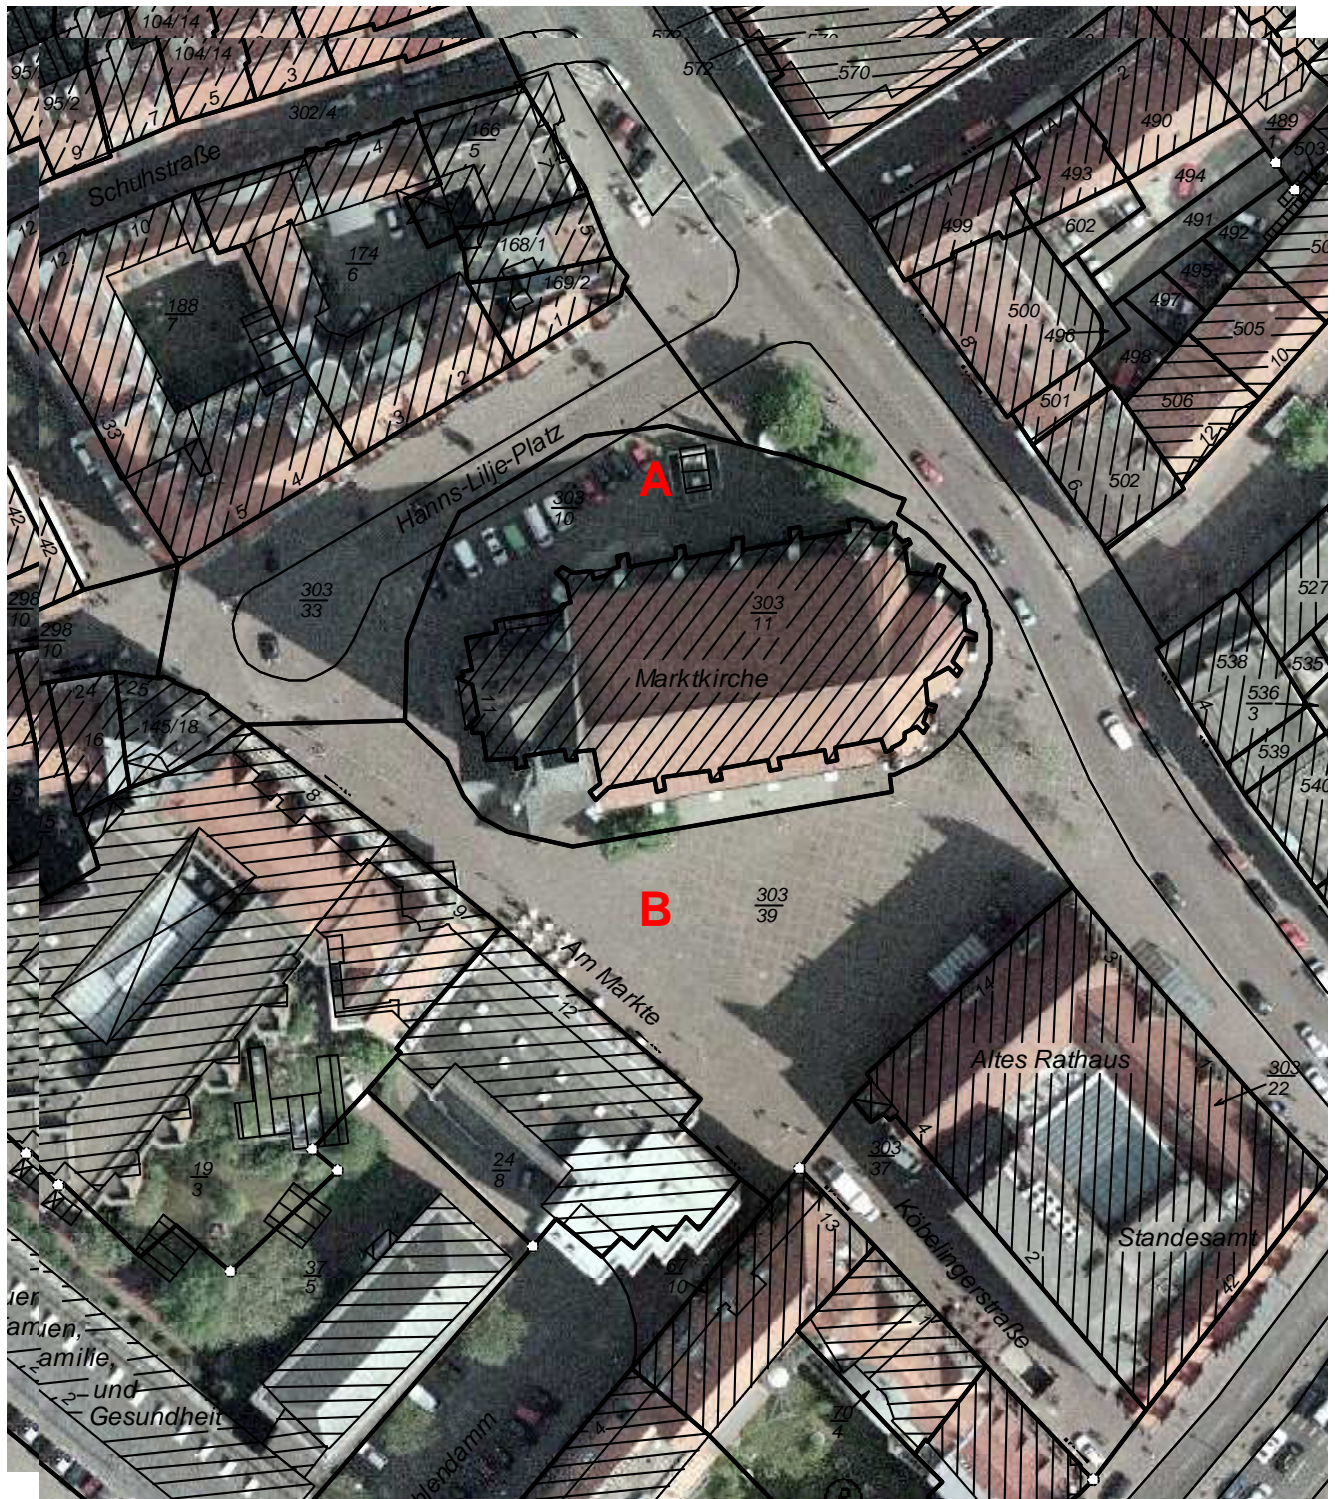

bitte wenden!