

**Satzung
der Landeshauptstadt Hannover
über die Aufhebung der Satzung über die förmliche Festlegung des
Sanierungsgebietes Limmer Ost**

Aufgrund des § 162 Abs. 1 Nr. 1 und Abs. 2 des Baugesetzbuches (BauGB) in Verbindung mit den §§ 10 Abs. 1 und § 58 Abs. 1 des Niedersächsischen Kommunalverfassungsgesetzes (NKomVG) in den jeweils gültigen Fassungen hat der Rat der Landeshauptstadt Hannover die folgende Satzung beschlossen:

§ 1

- (1) Die Satzung über die förmliche Festlegung des Sanierungsgebietes Limmer Ost vom 16.12.2009 (bekannt gemacht im Gemeinsamen Amtsblatt für die Region Hannover und die Landeshauptstadt Hannover Nr. 03 vom 28.01.2010) wird aufgehoben.

Der Geltungsbereich der aufzuhebenden Satzung umfasst alle Grundstücke, die innerhalb der wie folgt umschriebenen Bereiche liegen:

Westliche Straßenbegrenzungslinie Friedhofstraße von Nordostecke Zimmermannstr. Nr. 34 bis Südgrenze Friedhofstr. Nr. 24; Südgrenze Friedhofstr. Nr. 24; Süd- und Westgrenze Zimmermannstr. Nr. 32; Süd- und Westgrenze Zimmermannstr. Nr. 30; Südgrenze Zimmermannstr. Nr. 28, 26, 24; von Südostecke Zimmermannstr. 28, 26, 24 zur Südwestecke Zimmermannstr. Nr. 20; Südgrenze Zimmermannstr. Nr. 20 und Auf dem Brinke Nr. 7, 8; Westgrenze Auf dem Brinke Nr. 8 und Zimmermannstr. Nr. 19; Süd-, West- und Nordgrenze Auf dem Brinke Nr. 2; Westgrenze Weidestr. Nr. 9 verlängert bis nördliche Straßenbegrenzungslinie Weidestraße; nördliche Straßenbegrenzungslinie Weidestraße bis Ostgrenze Weidestr. Nr. 14; Ostgrenze Weidestr. Nr. 14 bis Nordgrenze Franz-Nause-Str. Nr. 4; Ostgrenze Franz-Nause-Str. Nr.2 zur Südostecke Wunstorfer Str. Nr. 18; nördliche und östliche Straßenbegrenzungslinie Wunstorfer Straße bis einschließlich Radius an der Limmerstraße von dort senkrecht auf die südliche Straßenbegrenzungslinie Limmerstraße; südliche Straßenbegrenzungslinie Limmerstraße bis Nordostecke Zimmermannstr. Nr. 34.

- (2) Die Grenzen des Sanierungsgebietes Limmer Ost sind in einem Übersichtsplan des Sachgebiets Stadterneuerung 61.41 der Landeshauptstadt Hannover dargestellt, der als Anlage Bestandteil dieser Satzung ist.

Der Plan liegt bei der städtischen Bauverwaltung, Sachgebiet Stadterneuerung, Rudolf-Hillebrecht-Platz 1, Zimmer 500 zur allgemeinen Einsichtnahme aus.


§ 2

Die Satzung tritt mit ihrer Bekanntmachung im Gemeinsamen Amtsblatt für die Region Hannover und die Landeshauptstadt Hannover in Kraft.

Hannover, den

Schostok
(Oberbürgermeister)

Anlage
zur Satzung über die Aufhebung der Satzung über die förmliche Festlegung des
Sanierungsgebietes Limmer-Ost

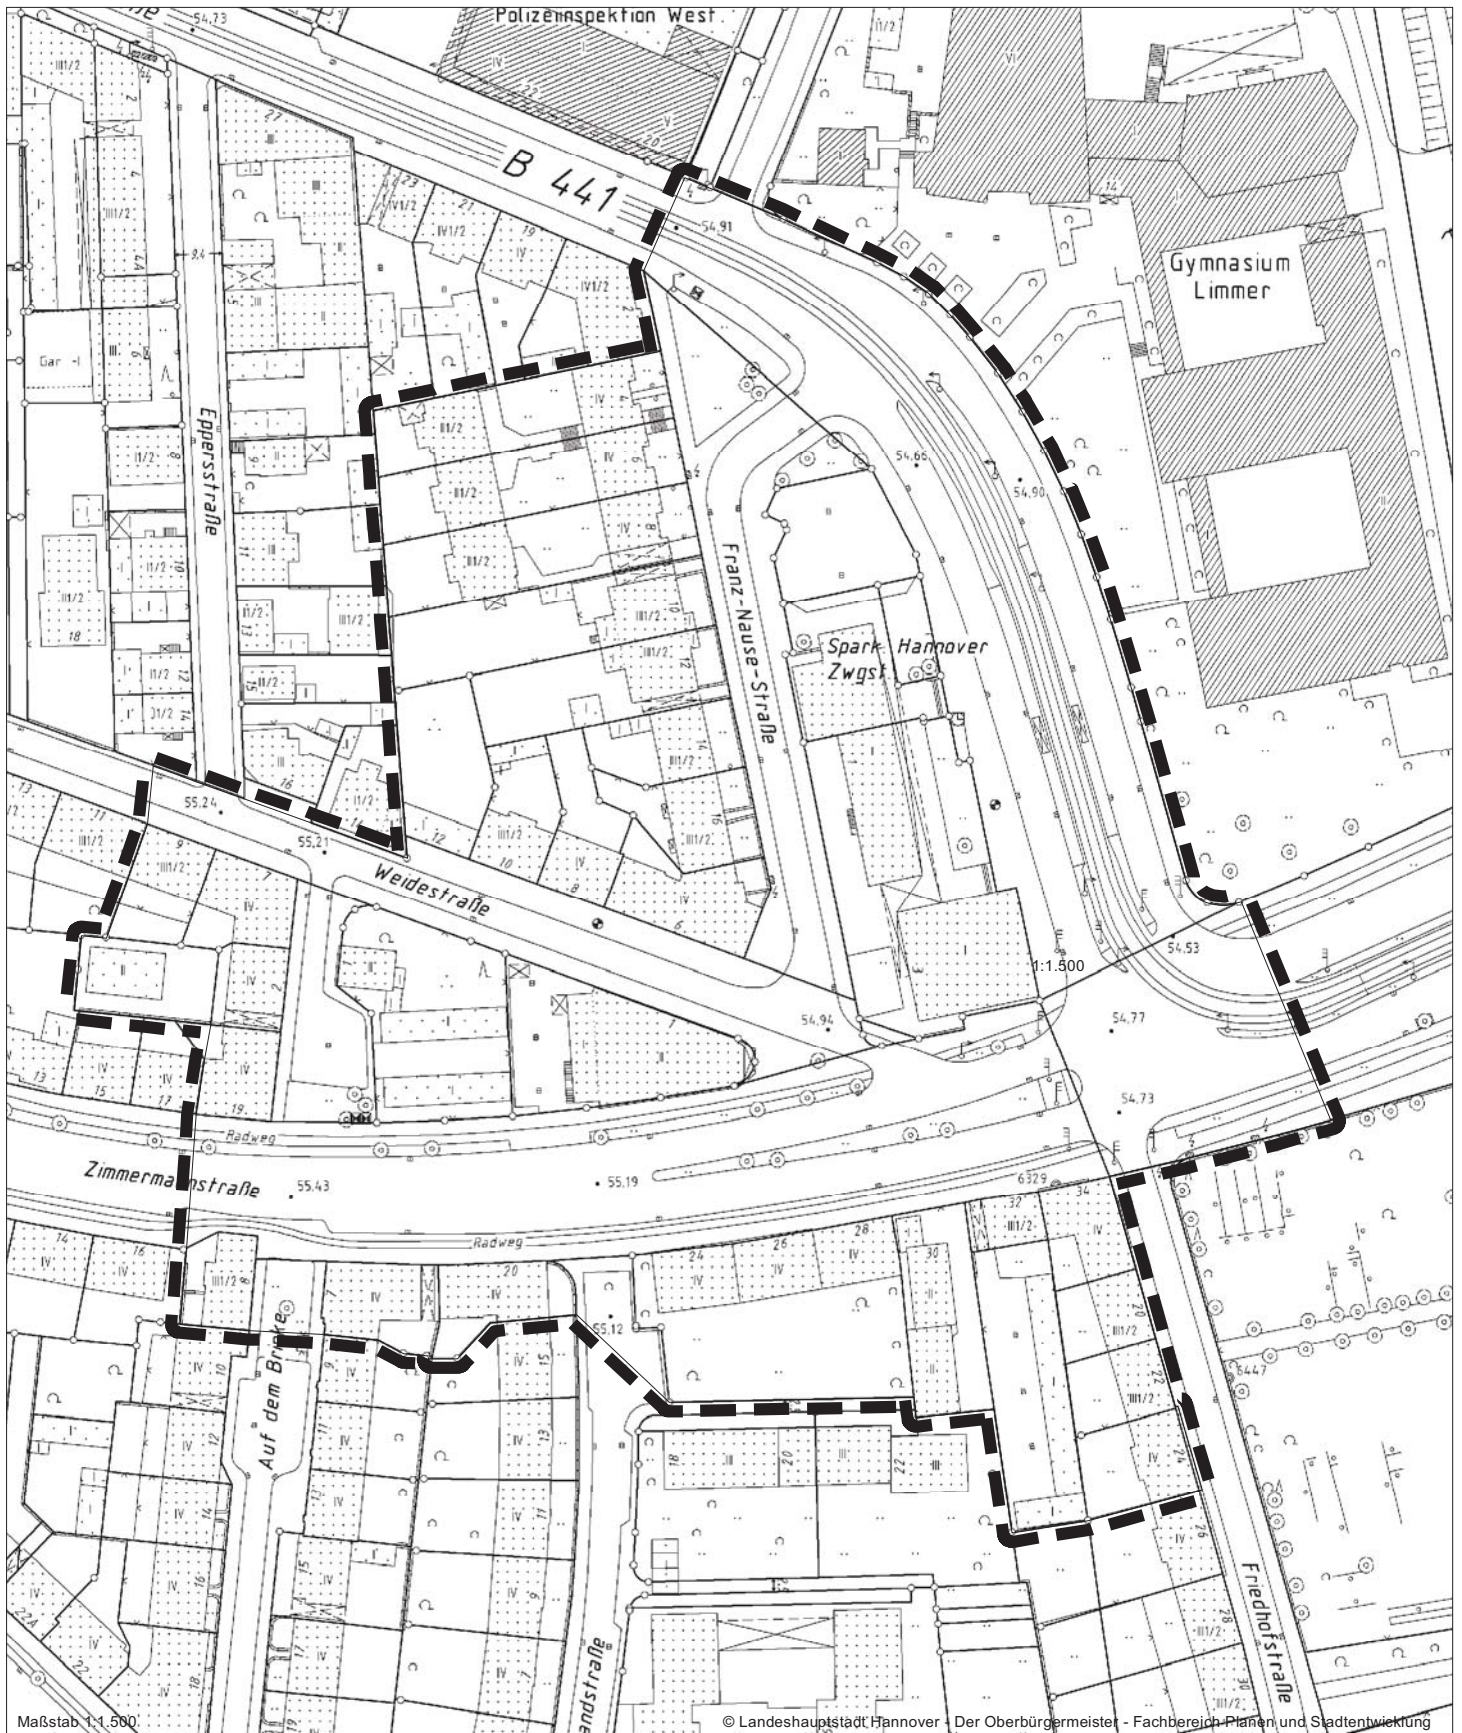

Maßstab 1:1.500

© Landeshauptstadt Hannover - Der Oberbürgermeister - Fachbereich Planen und Stadtentwicklung