Landeshauptstadt Hannover
Fachbereich Bauen-Hochbau

Hannover, den 13.09.2004

VORHABEN
Kinder- und Jugendhaus Hainholz

Anlage Nr. 6
Zur Drucksache Nr.
Ansichten

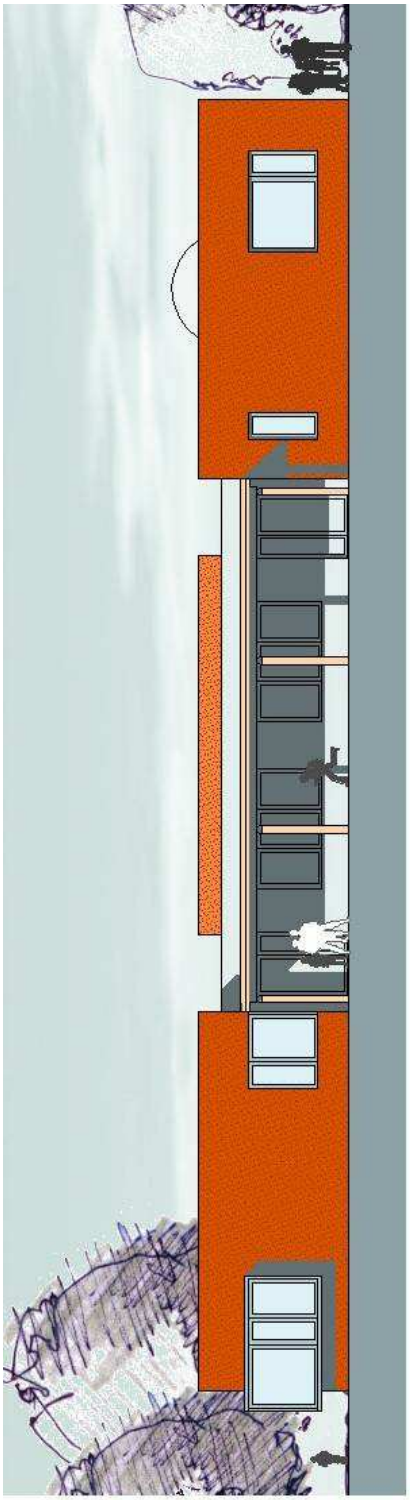

Ansicht von Süden

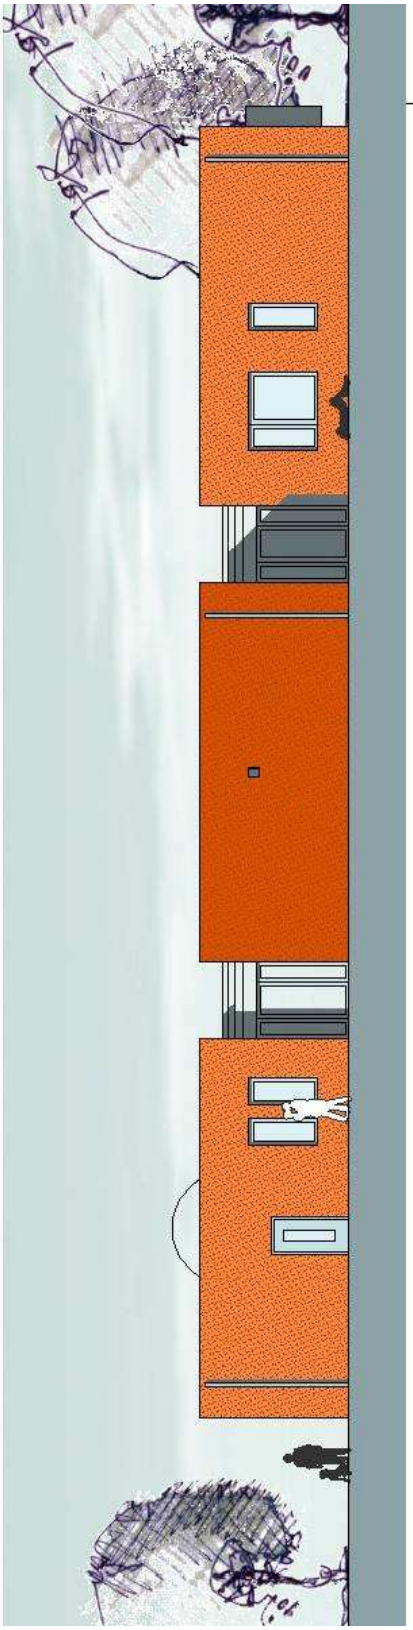

Ansicht von Norden

Auftraggeber:
Landeshauptstadt Hannover
Amt für Jugend und Familie
Ihmeplatz 5 • 30449 Hannover

Planung:
Architekturbüro pk nord
Blencke Geräller Knoll
Hornemannweg 9 • 30167 Hannover
Fon 0511 / 7000 909 • Fax 7 / 39 34

Maßstab: 1:100
Datum: 30.08.2004
Gez. blrph

Änderungen:

Kinder-und Jugendhaus Hainholz Entwurf
Ansichten Nord u. Süd

Blatt-Nr.: **E 3**