


Anlage 1 zur Drucksache Nr. Übersichtslageplan Ausbau Empelder Straße

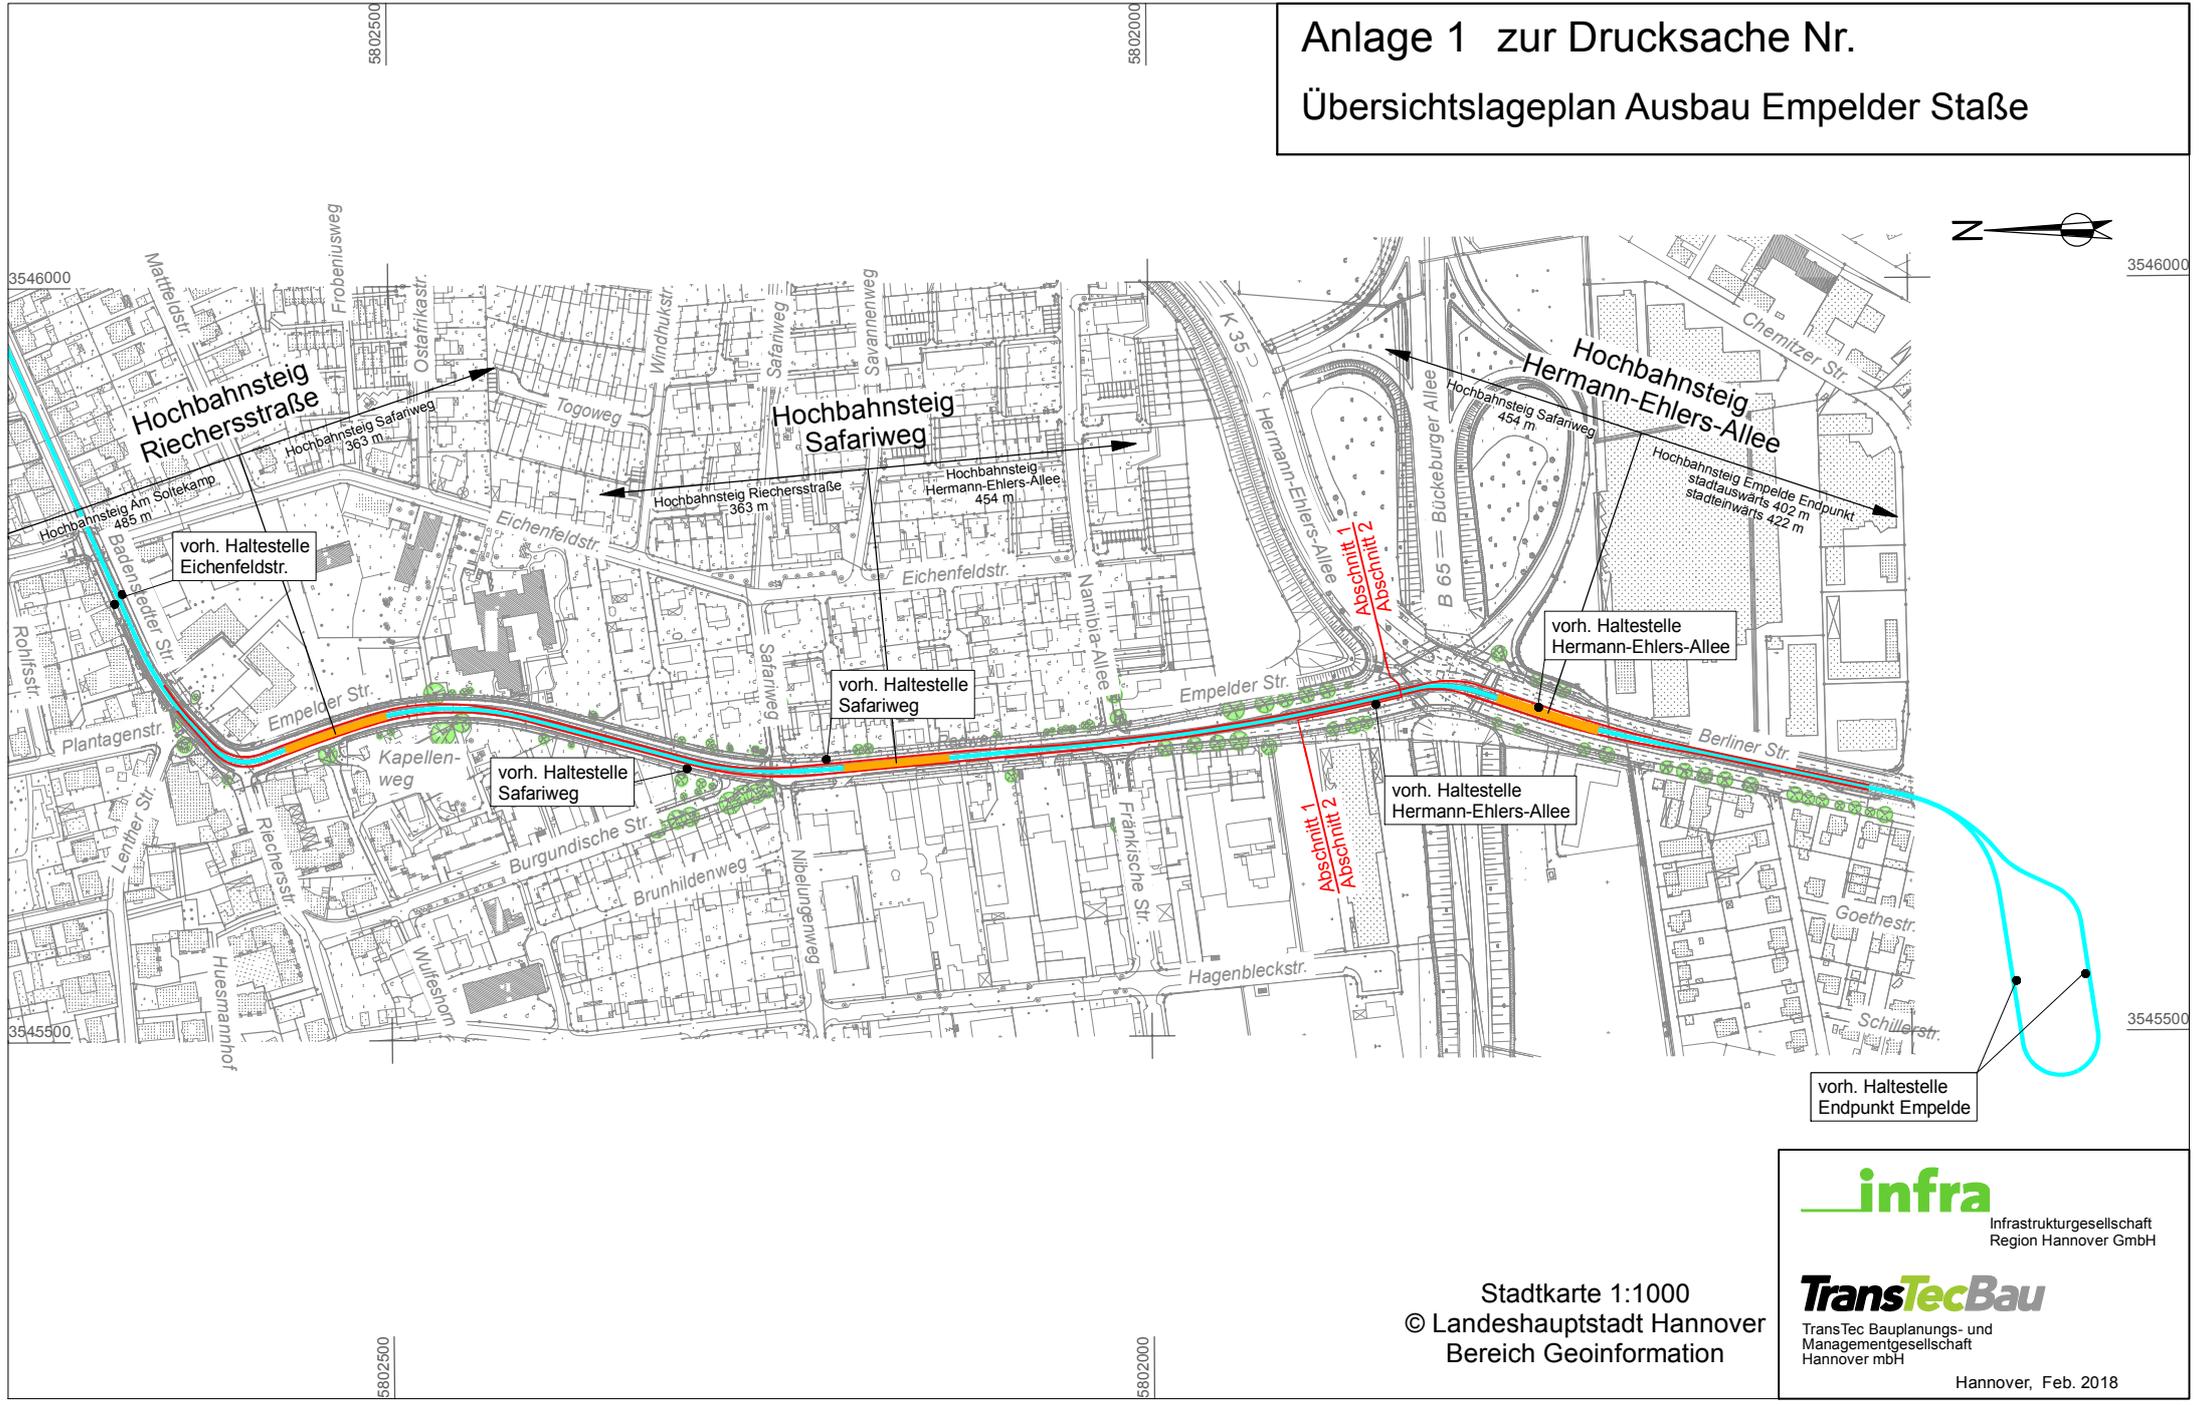

Stadtkarte 1:1000
© Landeshauptstadt Hannover
Bereich Geoinformation

infra
Infrastrukturgesellschaft
Region Hannover GmbH

TransTecBau
TransTec Bauplanungs- und
Managementgesellschaft
Hannover mbH

Hannover, Feb. 2018