


Anlage 10 zur Drucksache Nr.  
 Ausbauquerschnitt 6 - Abschnitt 2

Ausbauquerschnitt 6  
 Haltestelle (200+138,474)

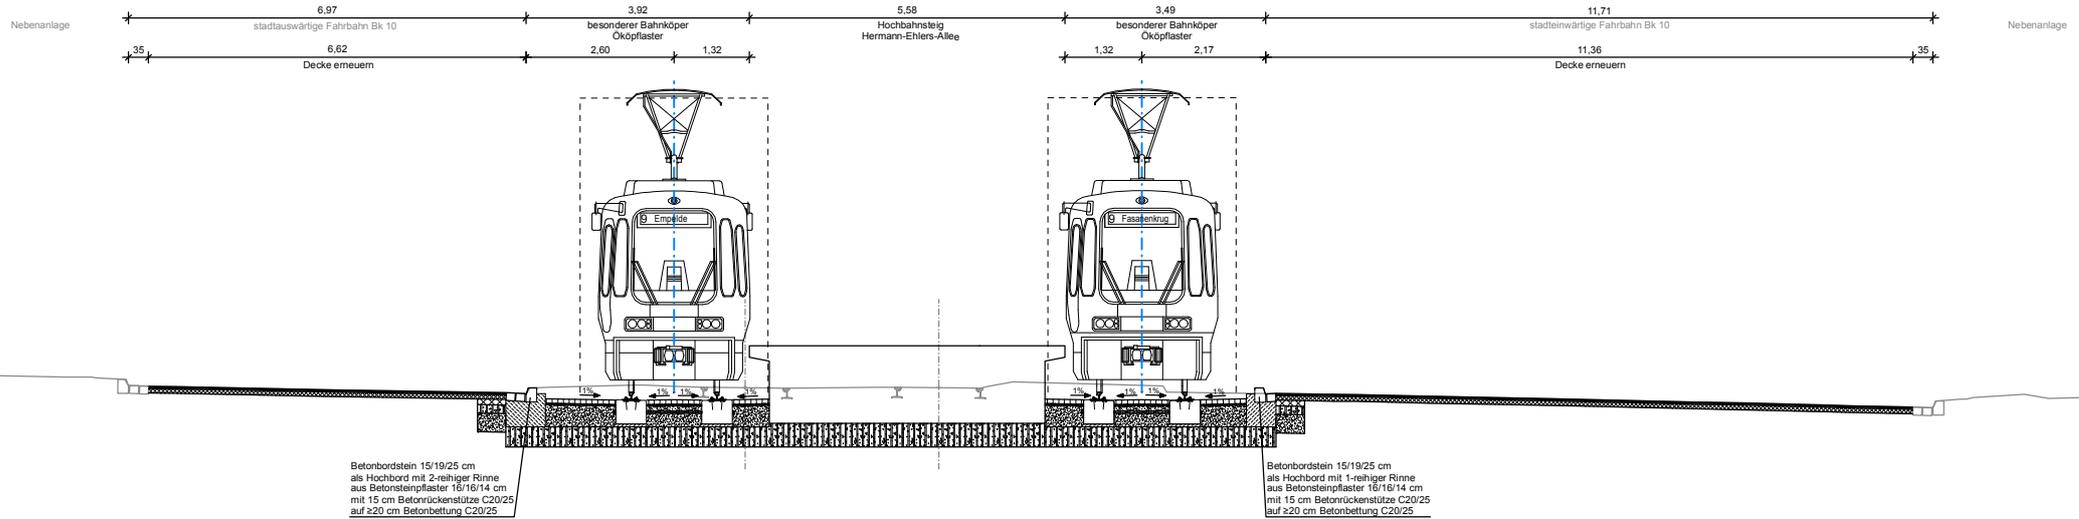

**infra**  
 Infrastrukturgesellschaft  
 Region Hannover GmbH

**TransTecBau**  
 TransTec Bauplanungs- und  
 Managementgesellschaft  
 Hannover mbH

Hannover, Feb. 2018