


Anlage 2 zur Drucksache Nr.
Lageplan Abschnitt 1
(Nord) mit Haltestelle Riechersstraße

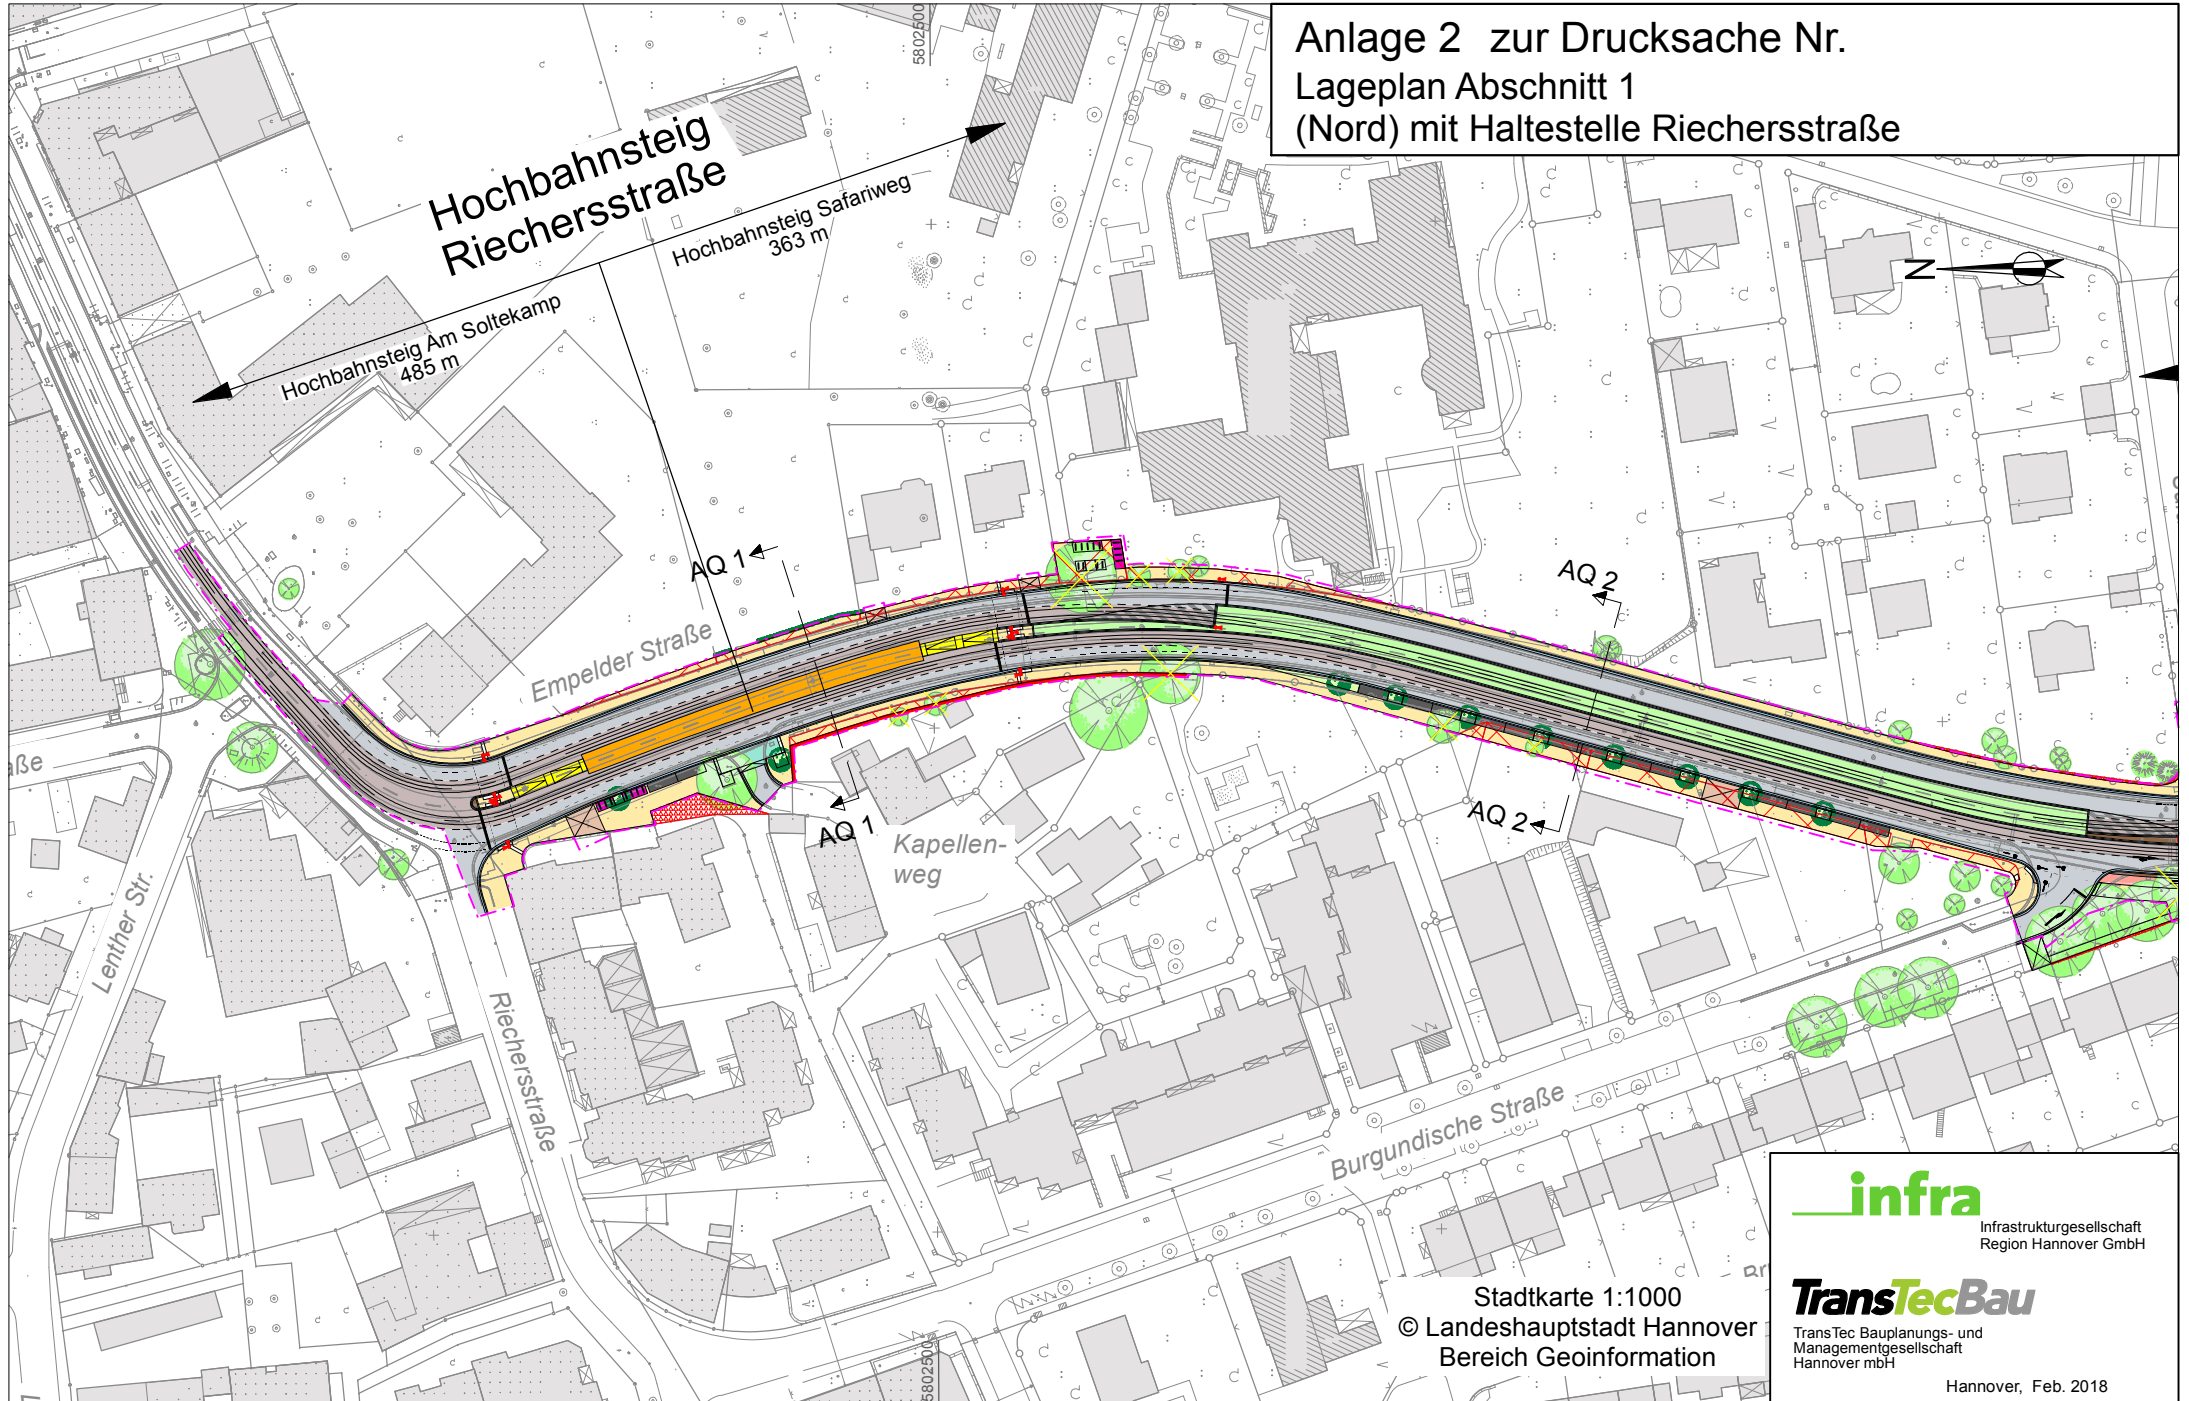

infra
Infrastrukturgesellschaft
Region Hannover GmbH

TransTecBau
TransTec Bauplanungs- und
Managementgesellschaft
Hannover mbH

Stadtkarte 1:1000
© Landeshauptstadt Hannover
Bereich Geoinformation

Hannover, Feb. 2018