


Anlage 3 zur Drucksache Nr.  
Lageplan Abschnitt 1  
(Süd) mit Haltestelle Safariweg

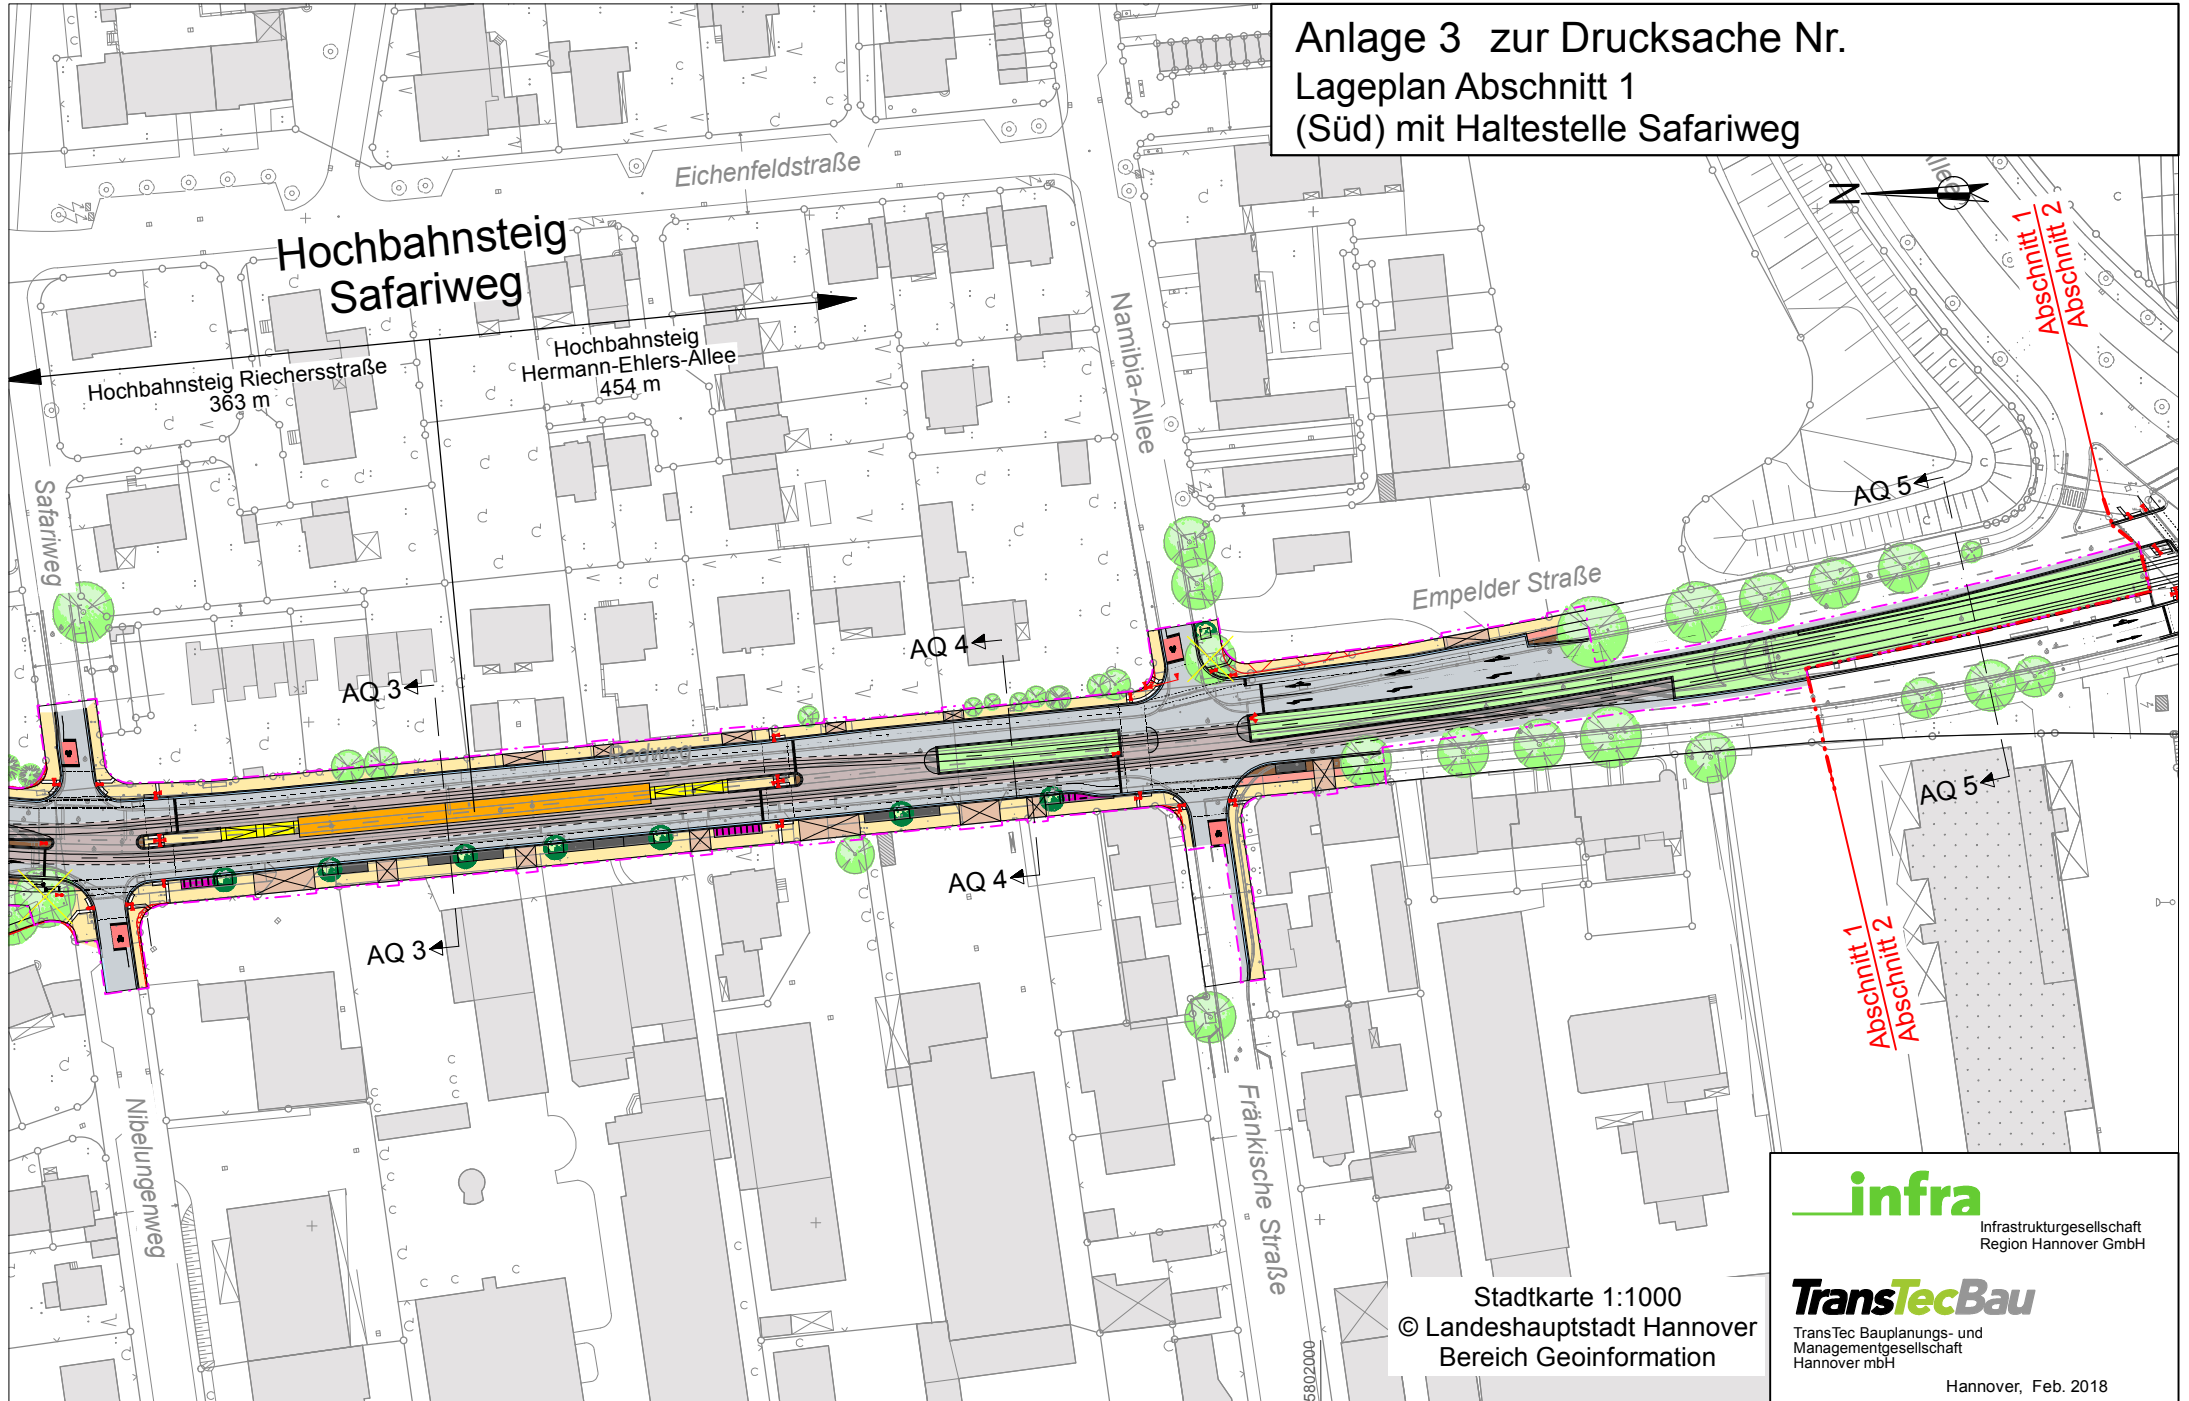

**infra**  
Infrastrukturgesellschaft  
Region Hannover GmbH

**TransTecBau**  
TransTec Bauplanungs- und  
Managementgesellschaft  
Hannover mbH

Stadtkarte 1:1000  
© Landeshauptstadt Hannover  
Bereich Geoinformation

Hannover, Feb. 2018