


Anlage 4 zur Drucksache Nr.  
Lageplan Abschnitt 2  
mit Haltestelle Hermann-Ehlers-Allee

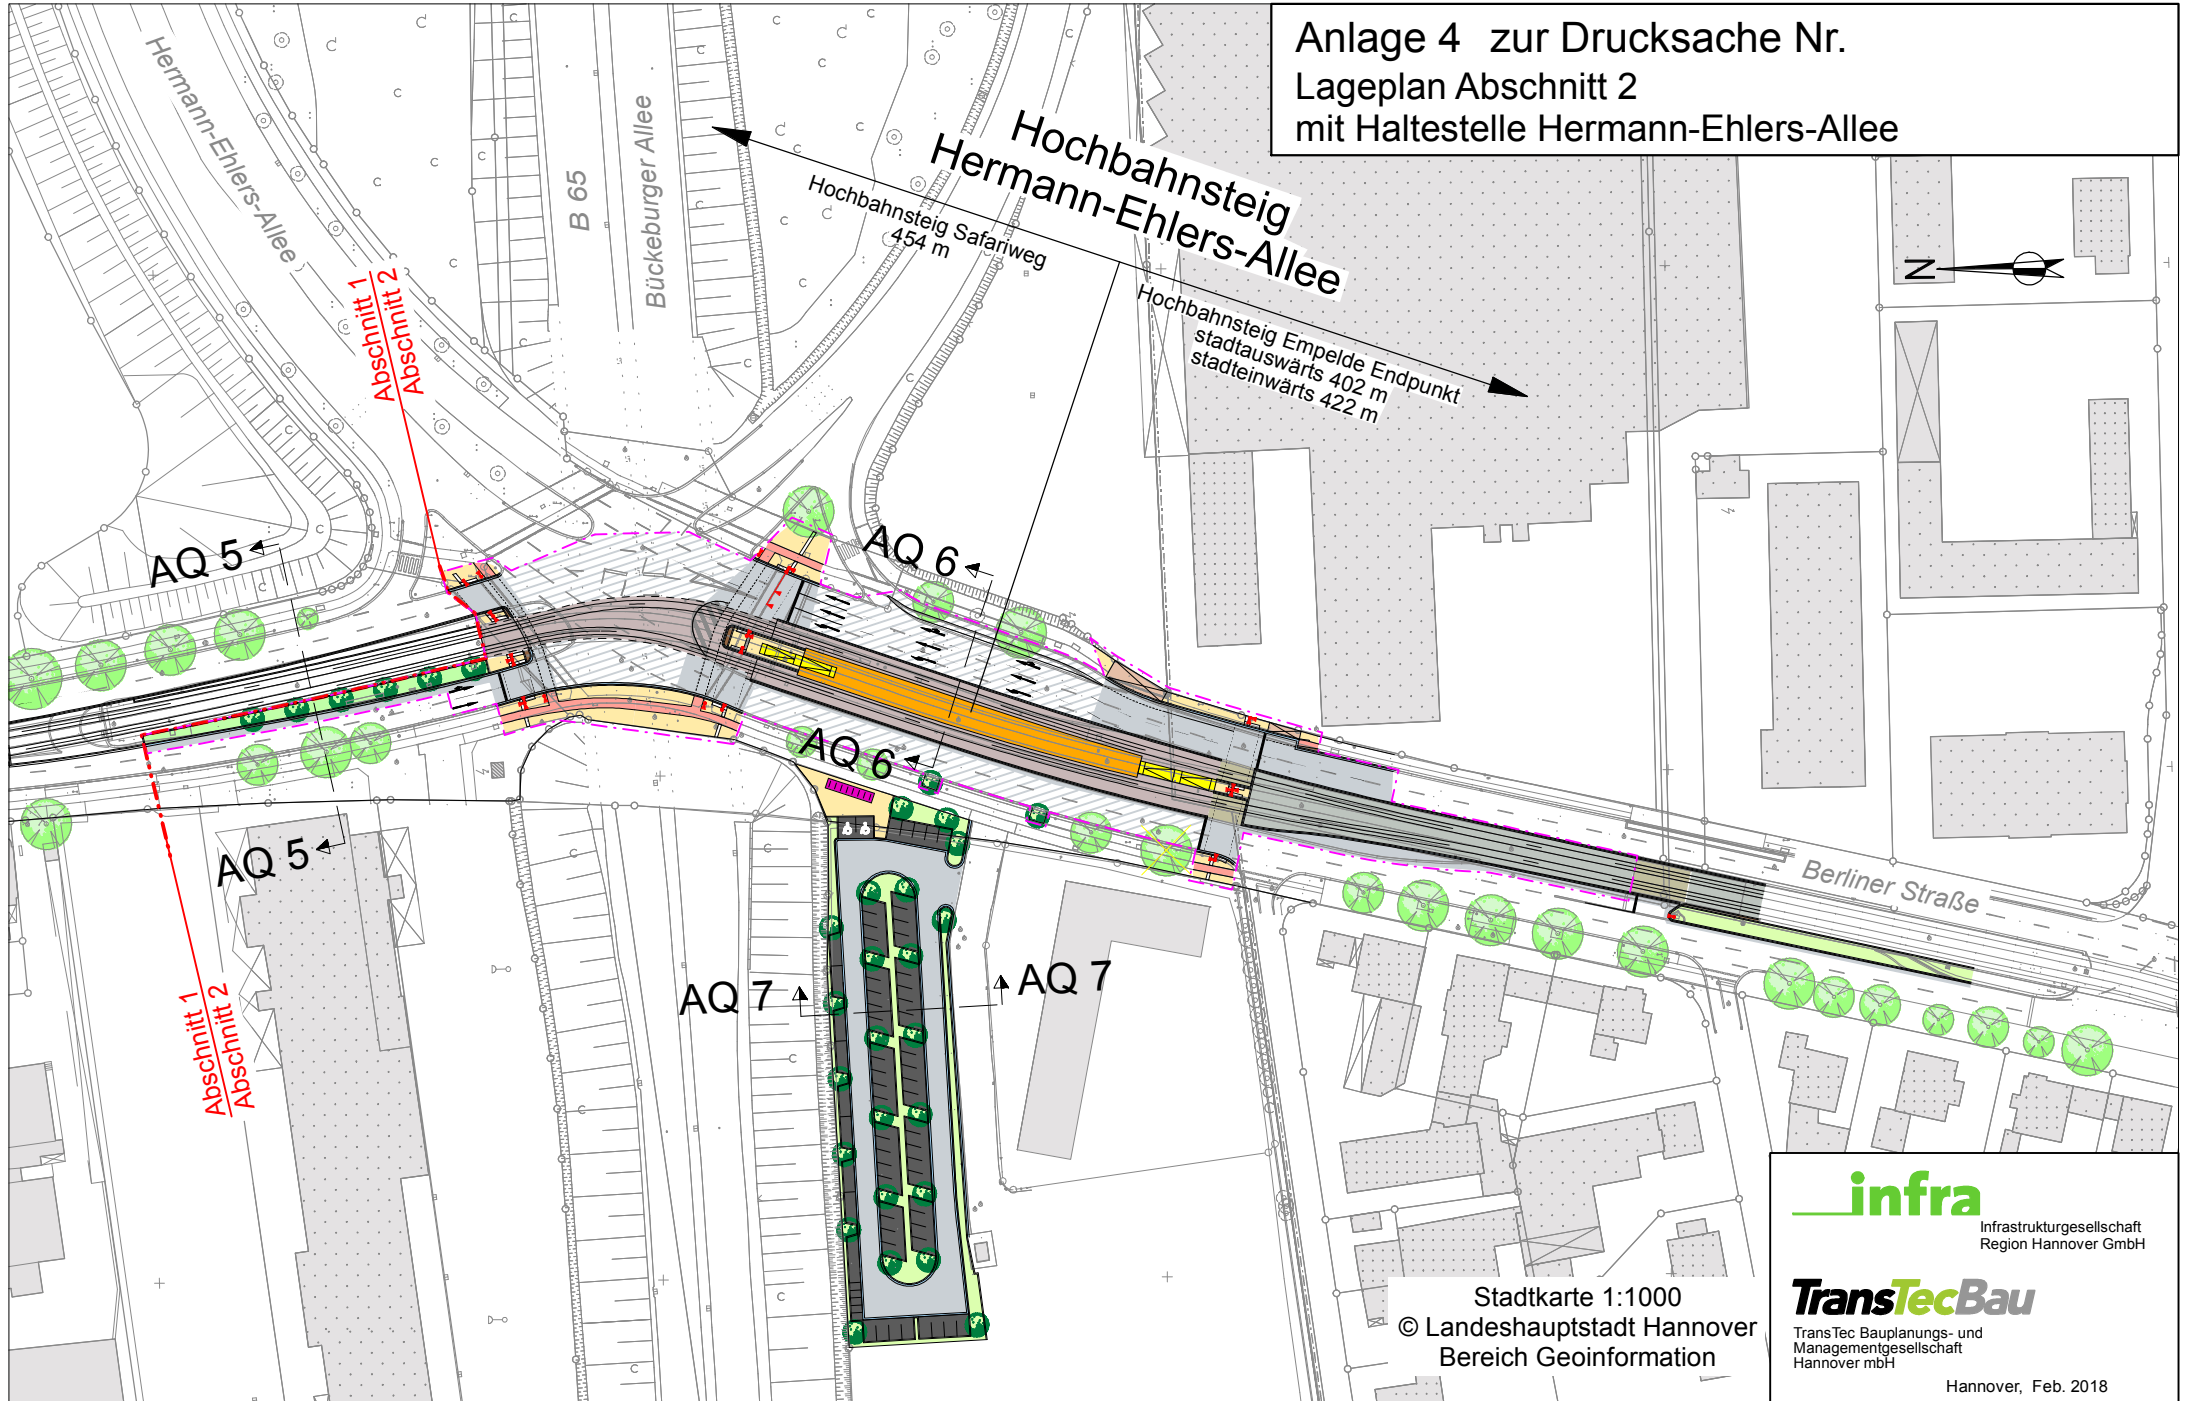

**infra**  
Infrastrukturgesellschaft  
Region Hannover GmbH

**TransTecBau**  
TransTec Bauplanungs- und  
Managementgesellschaft  
Hannover mbH

Stadtkarte 1:1000  
© Landeshauptstadt Hannover  
Bereich Geoinformation

Hannover, Feb. 2018