


Anlage 6 zur Drucksache Nr.
Ausbauquerschnitt 2 - Abschnitt 1

Ausbauquerschnitt 2
(200+775,766)

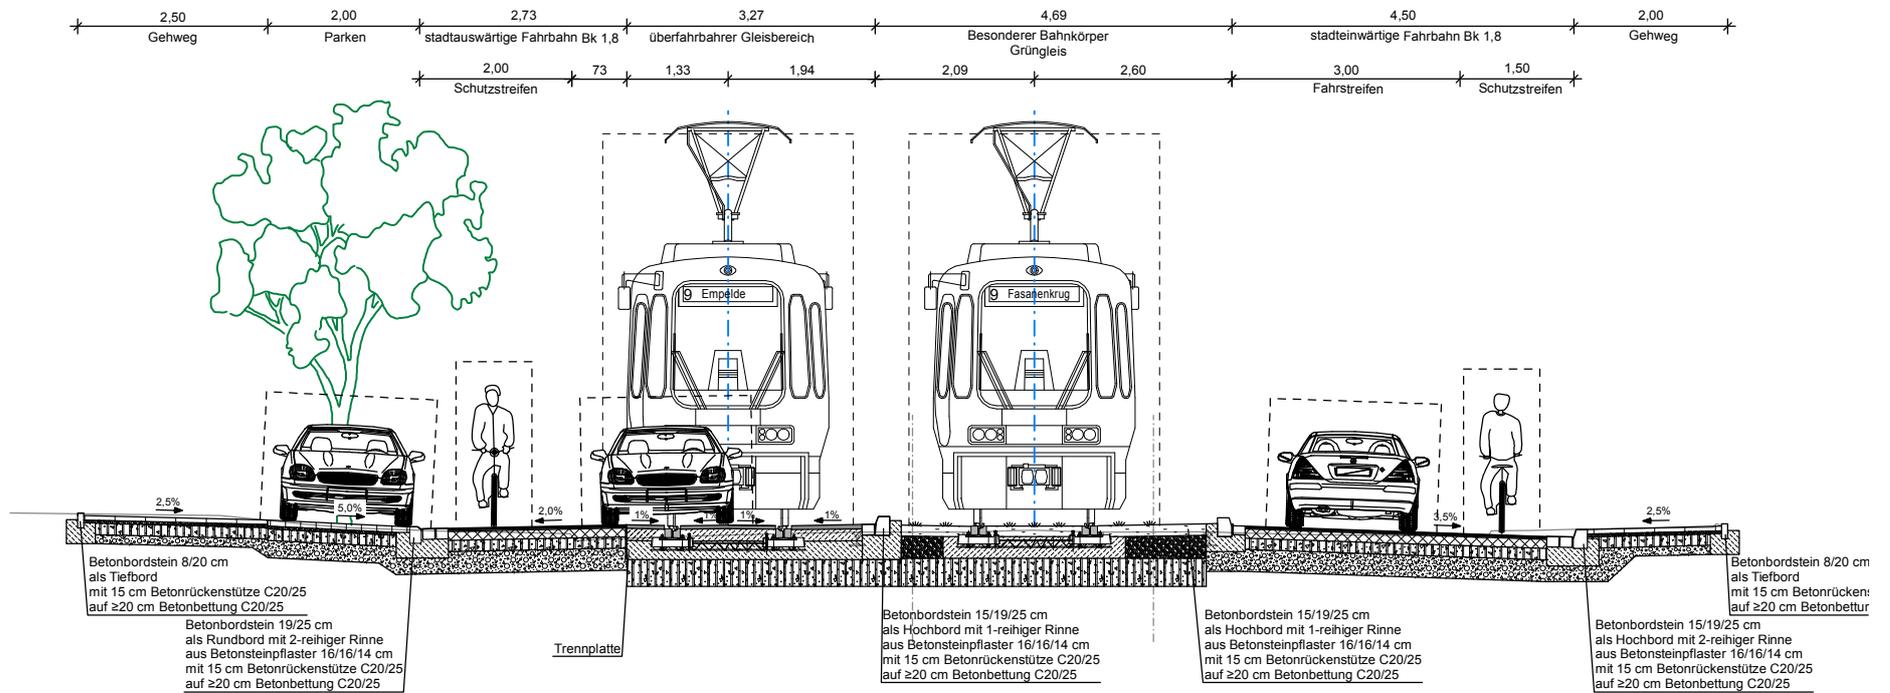

infra
Infrastrukturgesellschaft
Region Hannover GmbH

TransTecBau
TransTec Bauplanungs- und
Managementgesellschaft
Hannover mbH

Hannover, Feb. 2018