


Anlage 7 zur Drucksache Nr. Ausbauquerschnitt 3 - Abschnitt 1

Ausbauquerschnitt 3
Haltestelle (200+574,641)

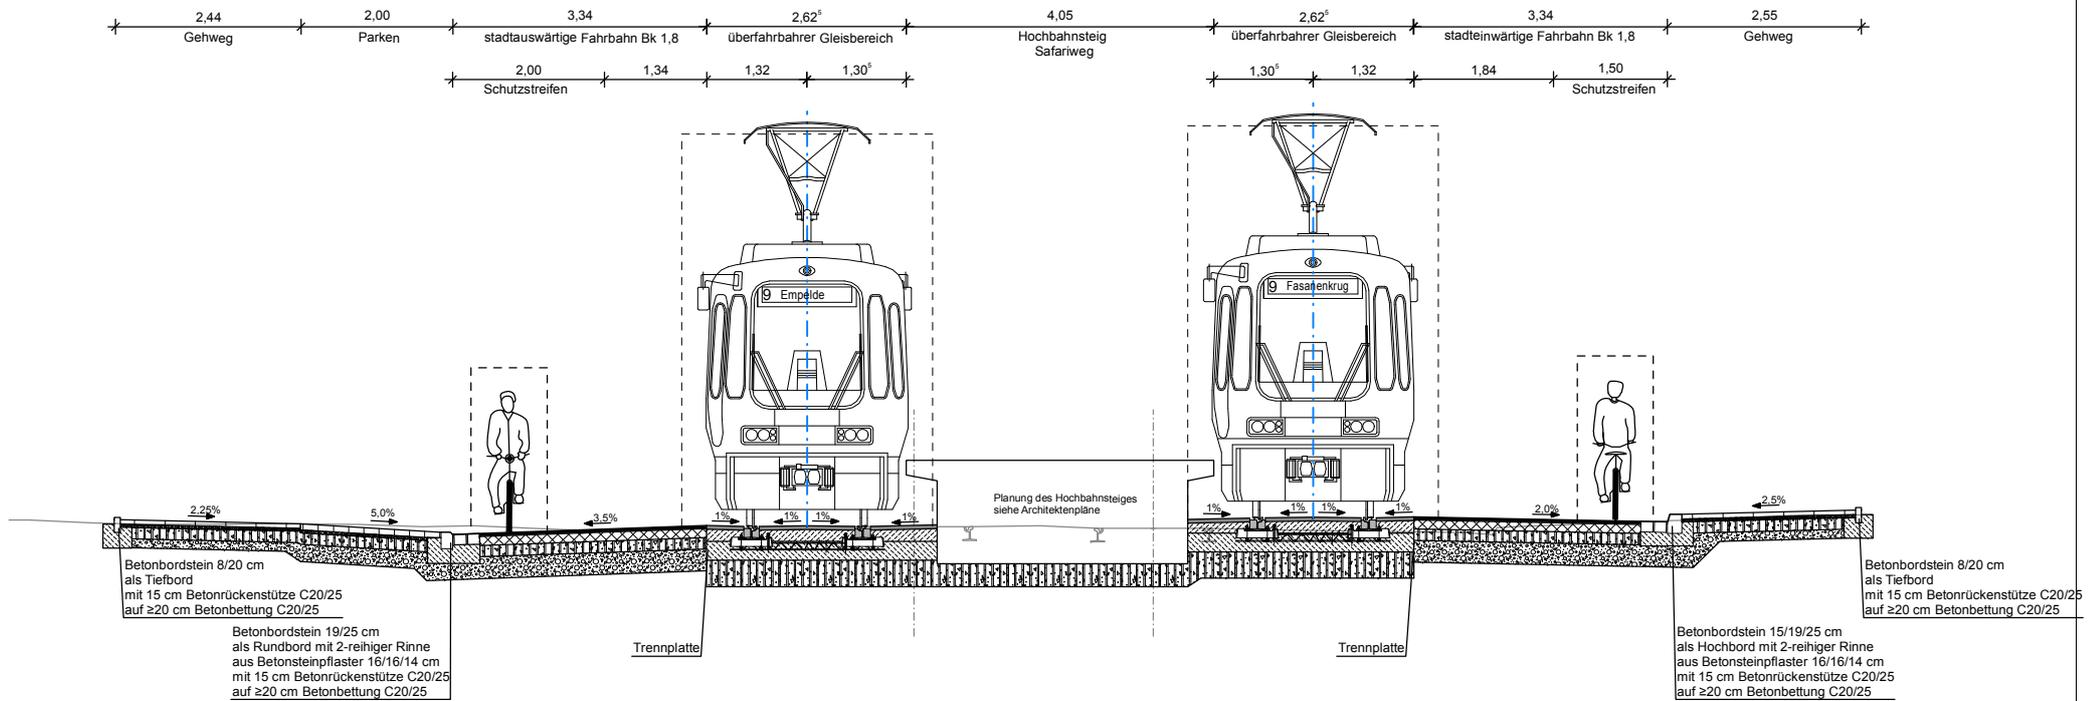

infra
Infrastrukturgesellschaft
Region Hannover GmbH

TransTecBau
TransTec Bauplanungs- und
Managementgesellschaft
Hannover mbH

Hannover, Feb. 2018