


# Anlage 8 zur Drucksache Nr. Ausbauquerschnitt 4 - Abschnitt 1

Ausbauquerschnitt 4  
(200+461,600)

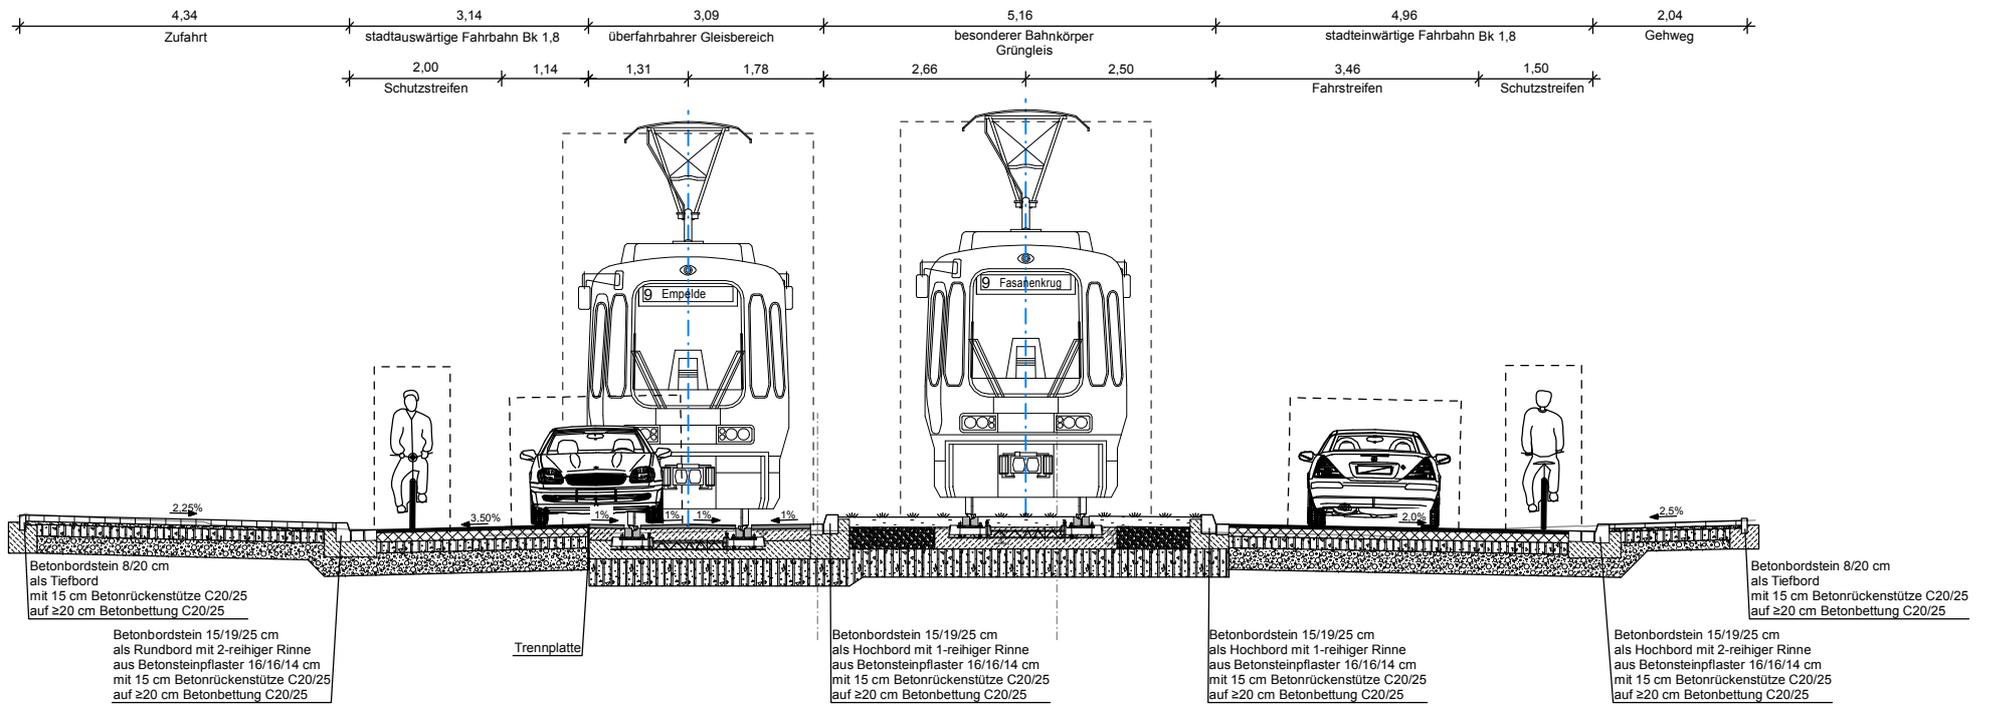

**infra**  
Infrastrukturgesellschaft  
Region Hannover GmbH

**TransTecBau**  
TransTec Bauplanungs- und  
Managementgesellschaft  
Hannover mbH

Hannover, Feb. 2018