


Anlage 9 zur Drucksache Nr. Ausbauquerschnitt 5 - Abschnitt 1 und 2

Ausbauquerschnitt 5
(200+268,464)

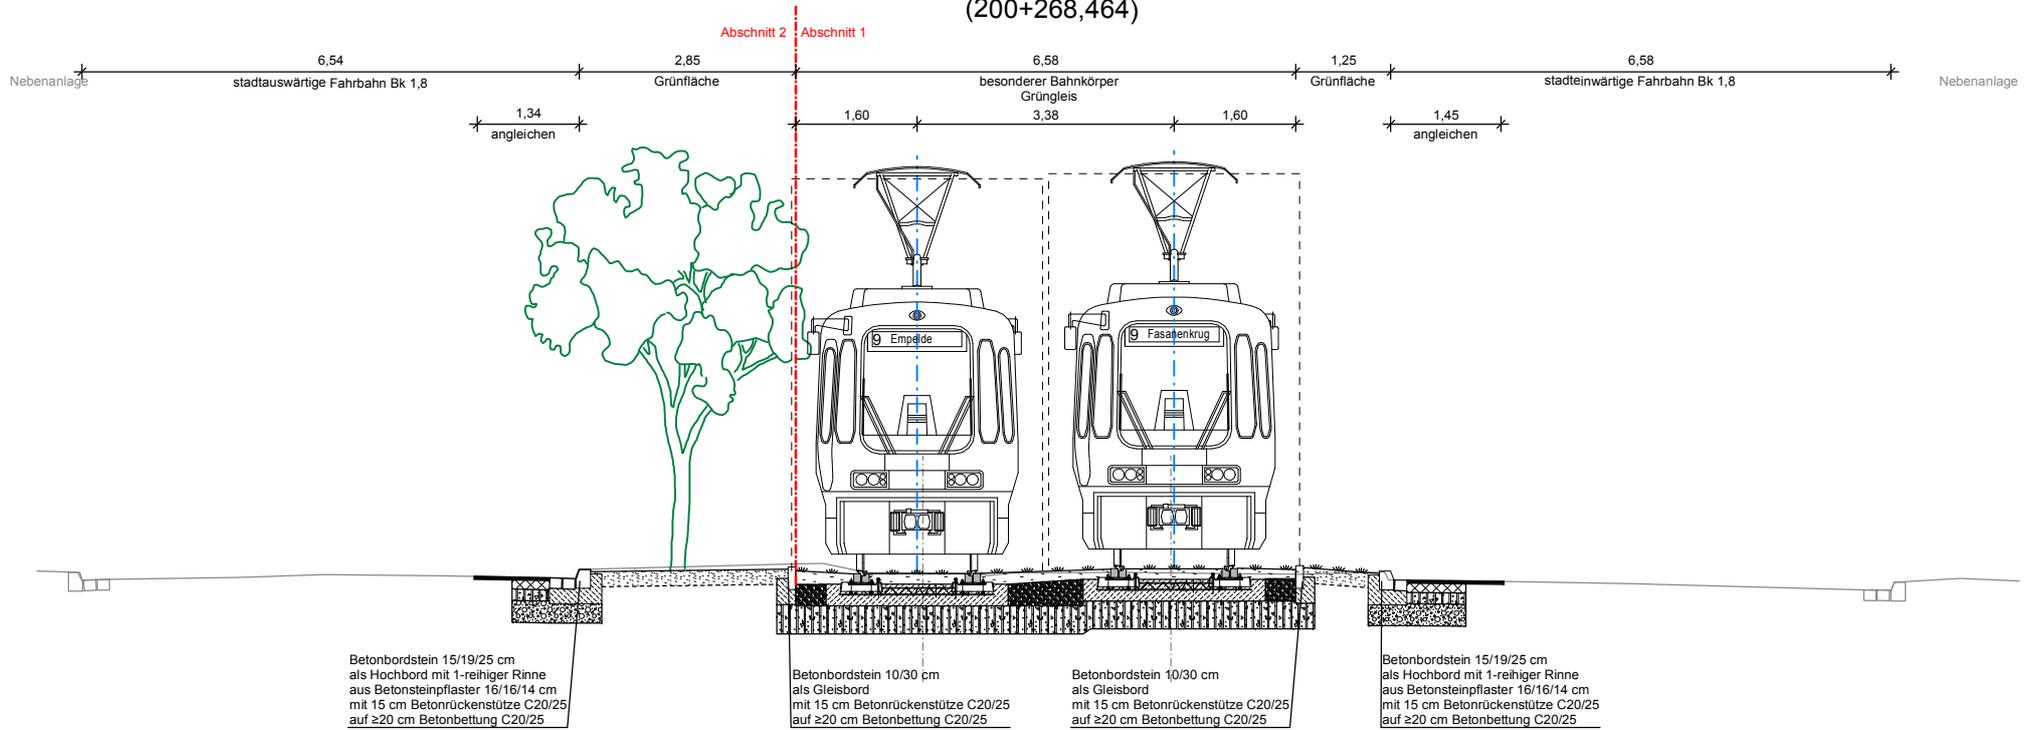

infra
Infrastrukturgesellschaft
Region Hannover GmbH

TransTecBau
TransTec Bauplanungs- und
Managementgesellschaft
Hannover mbH

Hannover, Feb. 2018