


Anlage 1 zur Drucksache Nr
Übersichtslageplan Haltestelle Leinaustraße

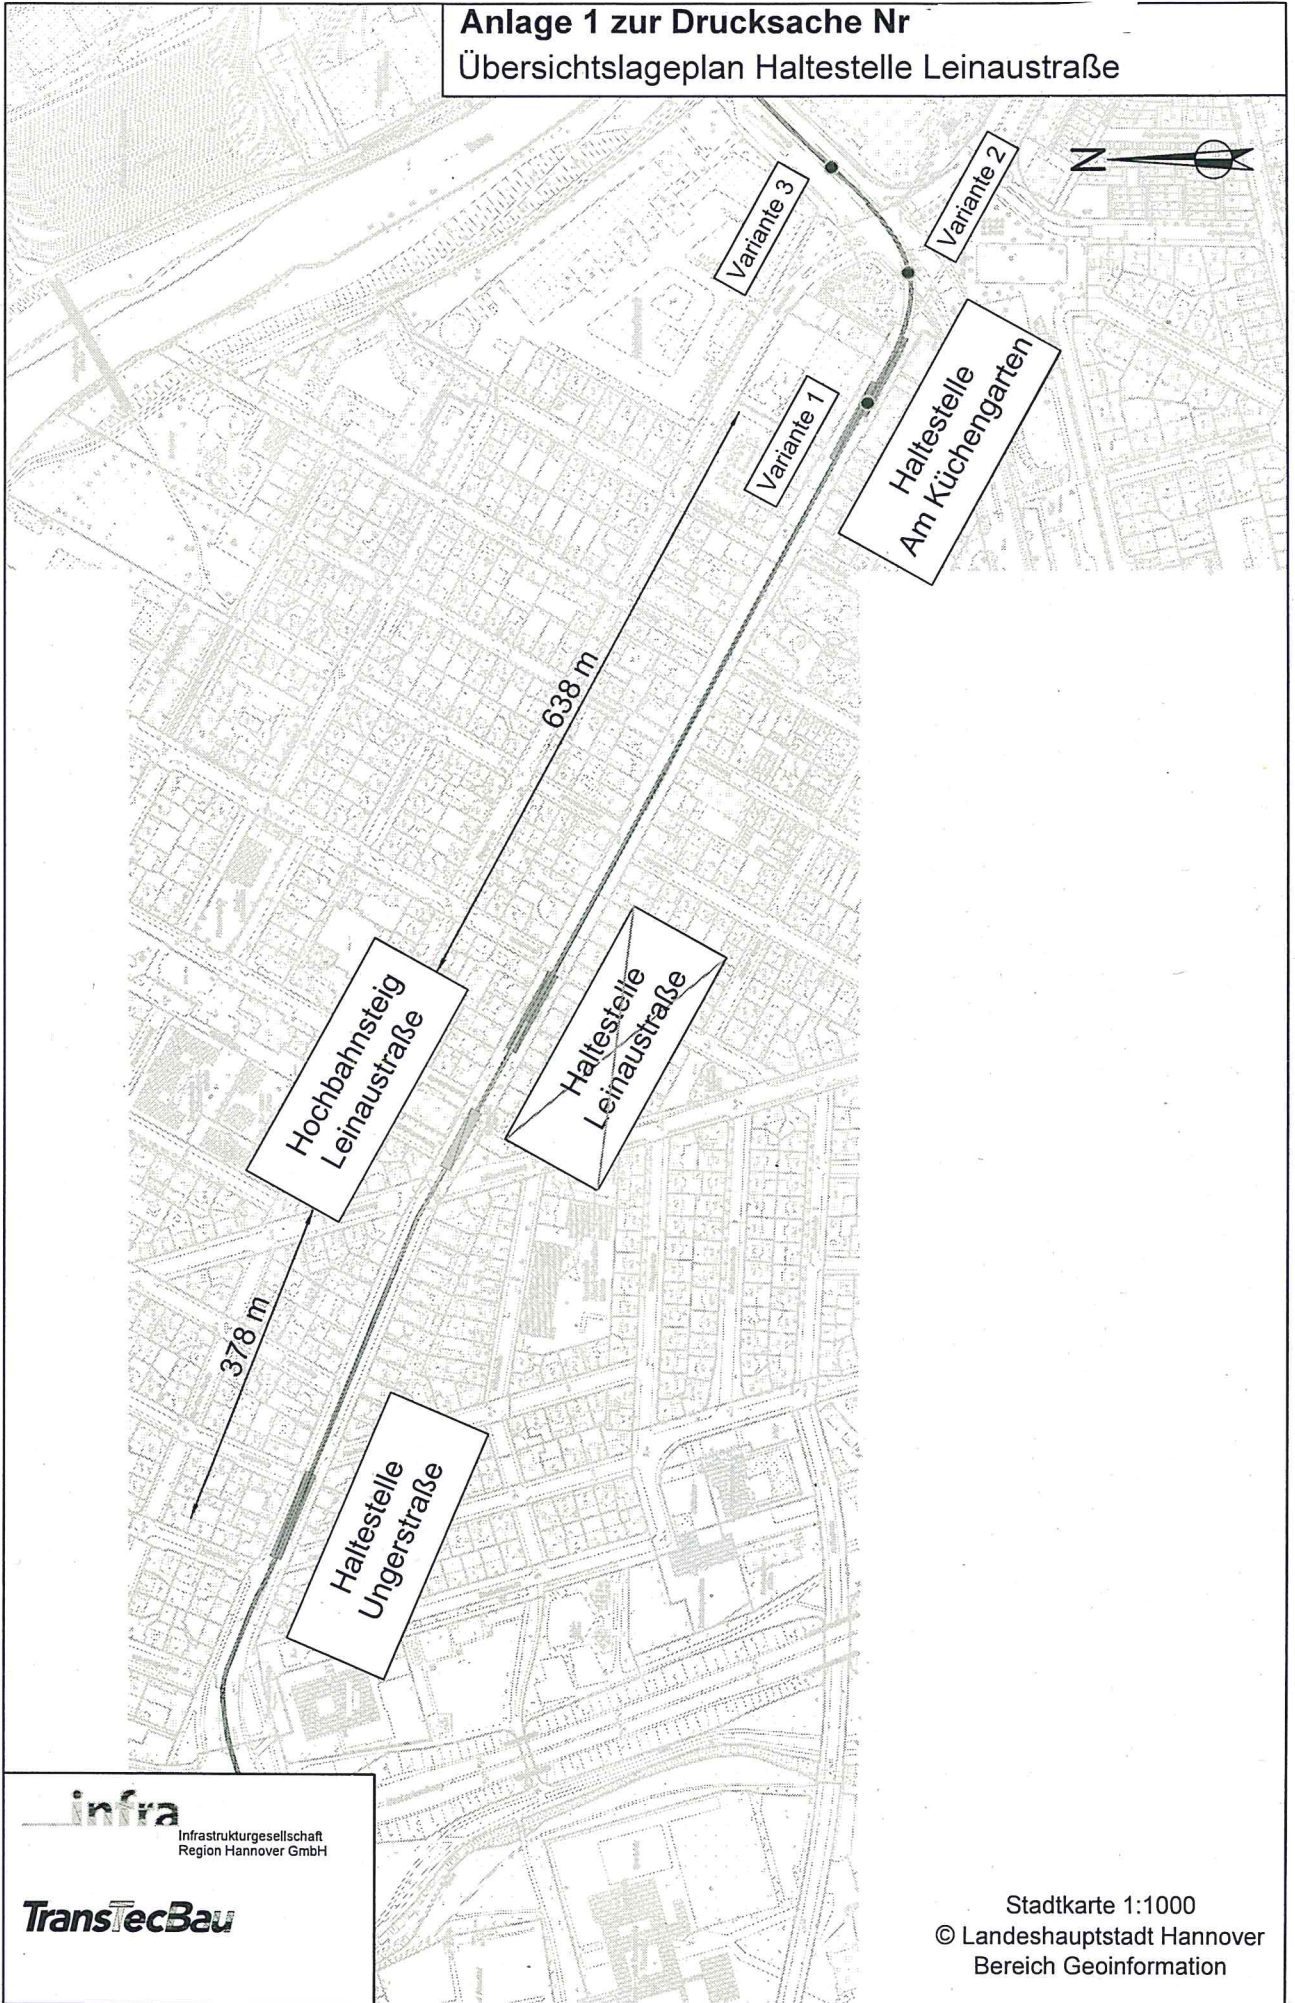

geplottet am: 05.05.2017 gespeichert unter: P:\004867_Hbstg_Leinaustraße\41_Verkehrsanlage\ph4_Genehmigungsplanung\Drucksache\HHZeichnung\4867_VA4UP_DS_LHH.dwg

infra
Infrastrukturgesellschaft
Region Hannover GmbH

TransTecBau

Stadtkarte 1:1000
© Landeshauptstadt Hannover
Bereich Geoinformation