


Anlage 2 zur Drucksache  
Lageplan Haltestelle LeinaustraÙe

2017

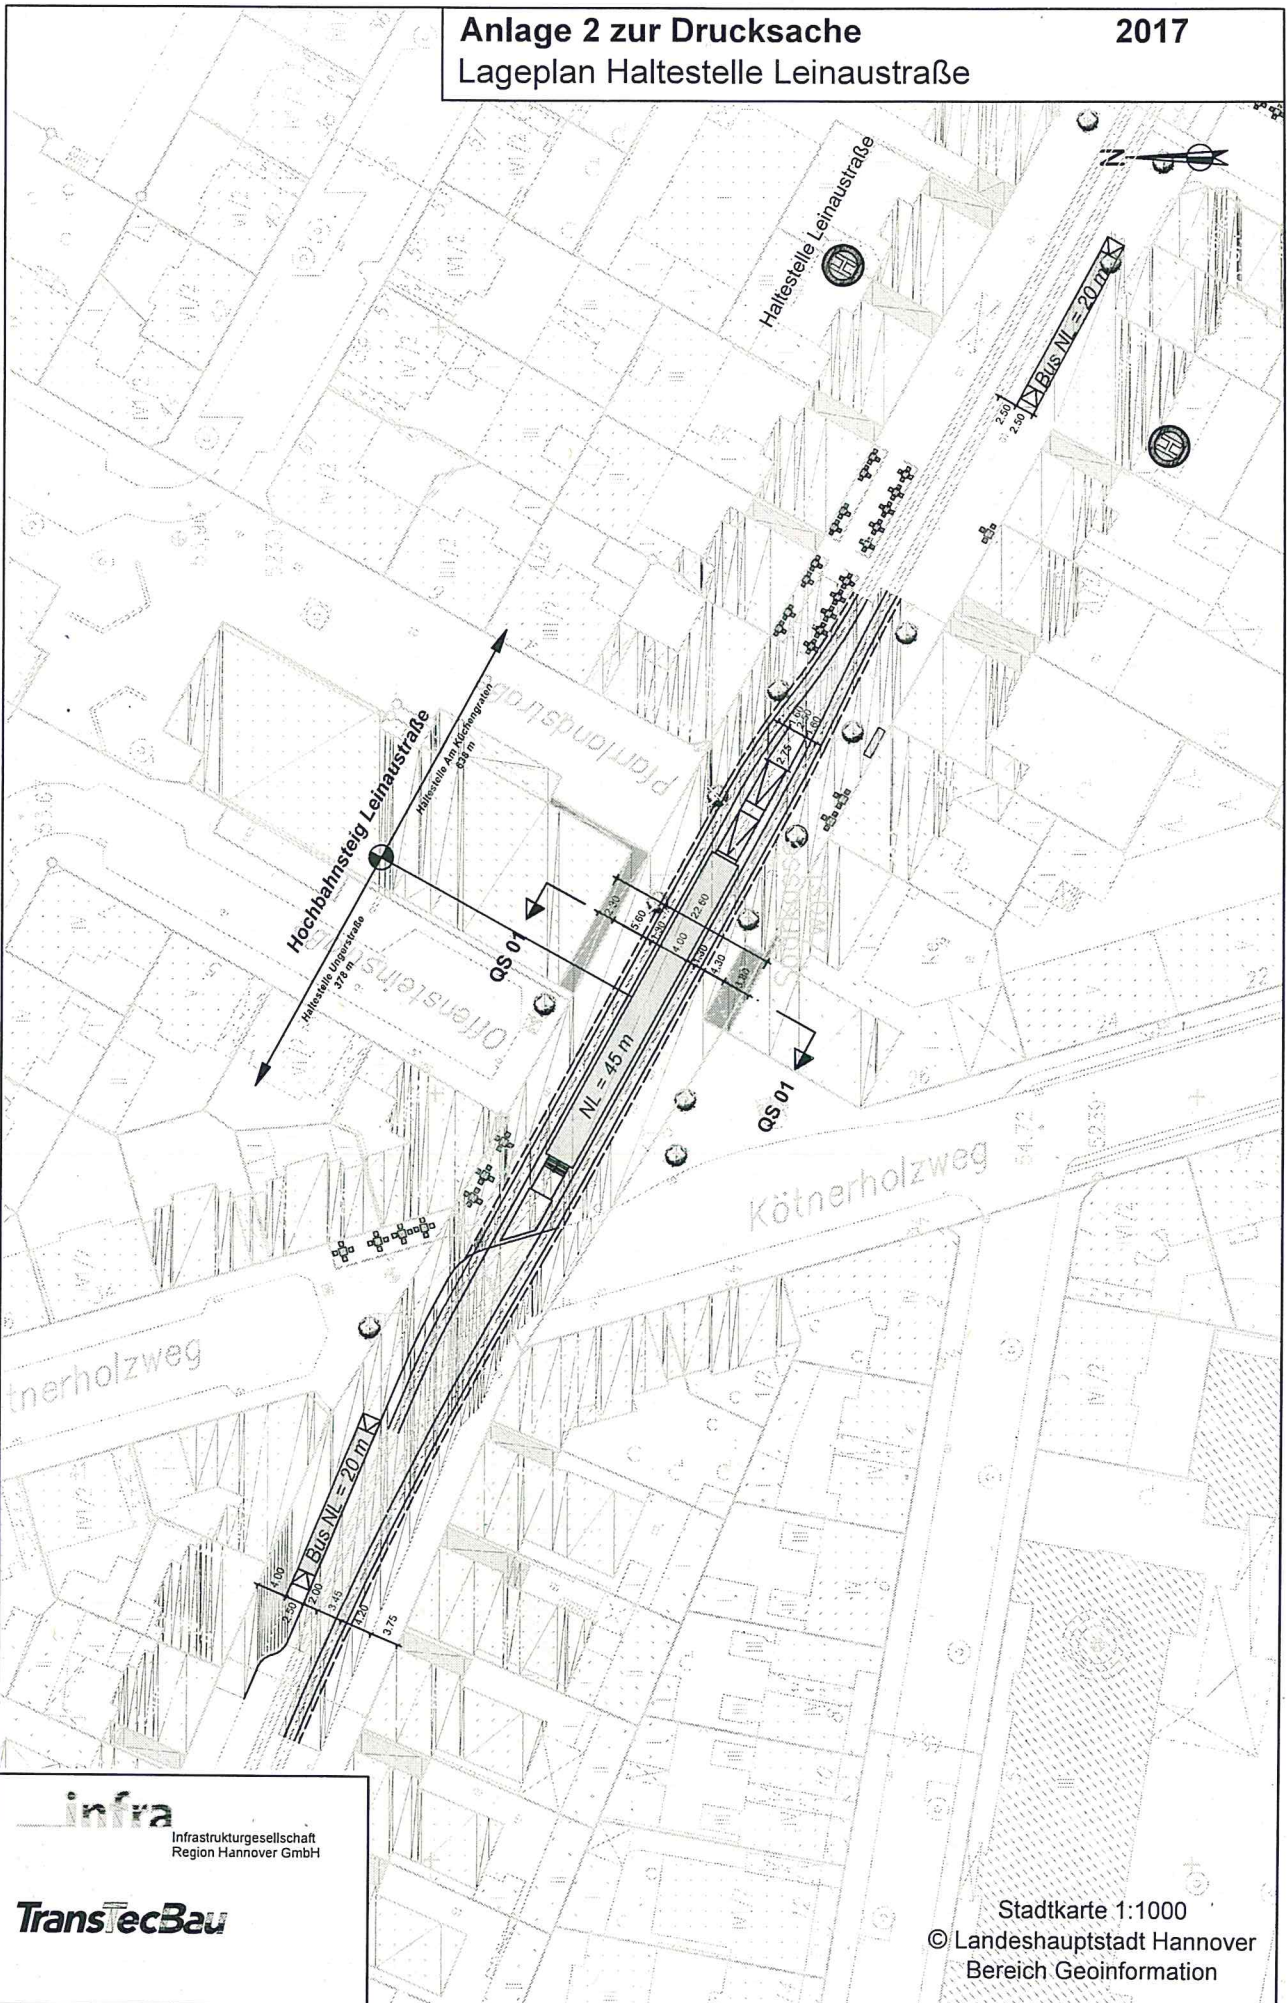

geplottet am: 09.05.2017 gespeichert unter: P:\004867\_Hbstg\_LeinaustraÙe\41\_Verkehrsanlage\ph4\_Genehmigungsplanung\Drucksache\HHZeichnung\4867\_VA4LA\_DS\_LHH.dwg

**infra**  
Infrastrukturgesellschaft  
Region Hannover GmbH

**TransTecBau**

Stadtkarte 1:1000  
© Landeshauptstadt Hannover  
Bereich Geoinformation