


Anlage 1 zur Drucksache Nr. /2008  
Übersichtslageplan Aufzüge Raschplatz

/2008

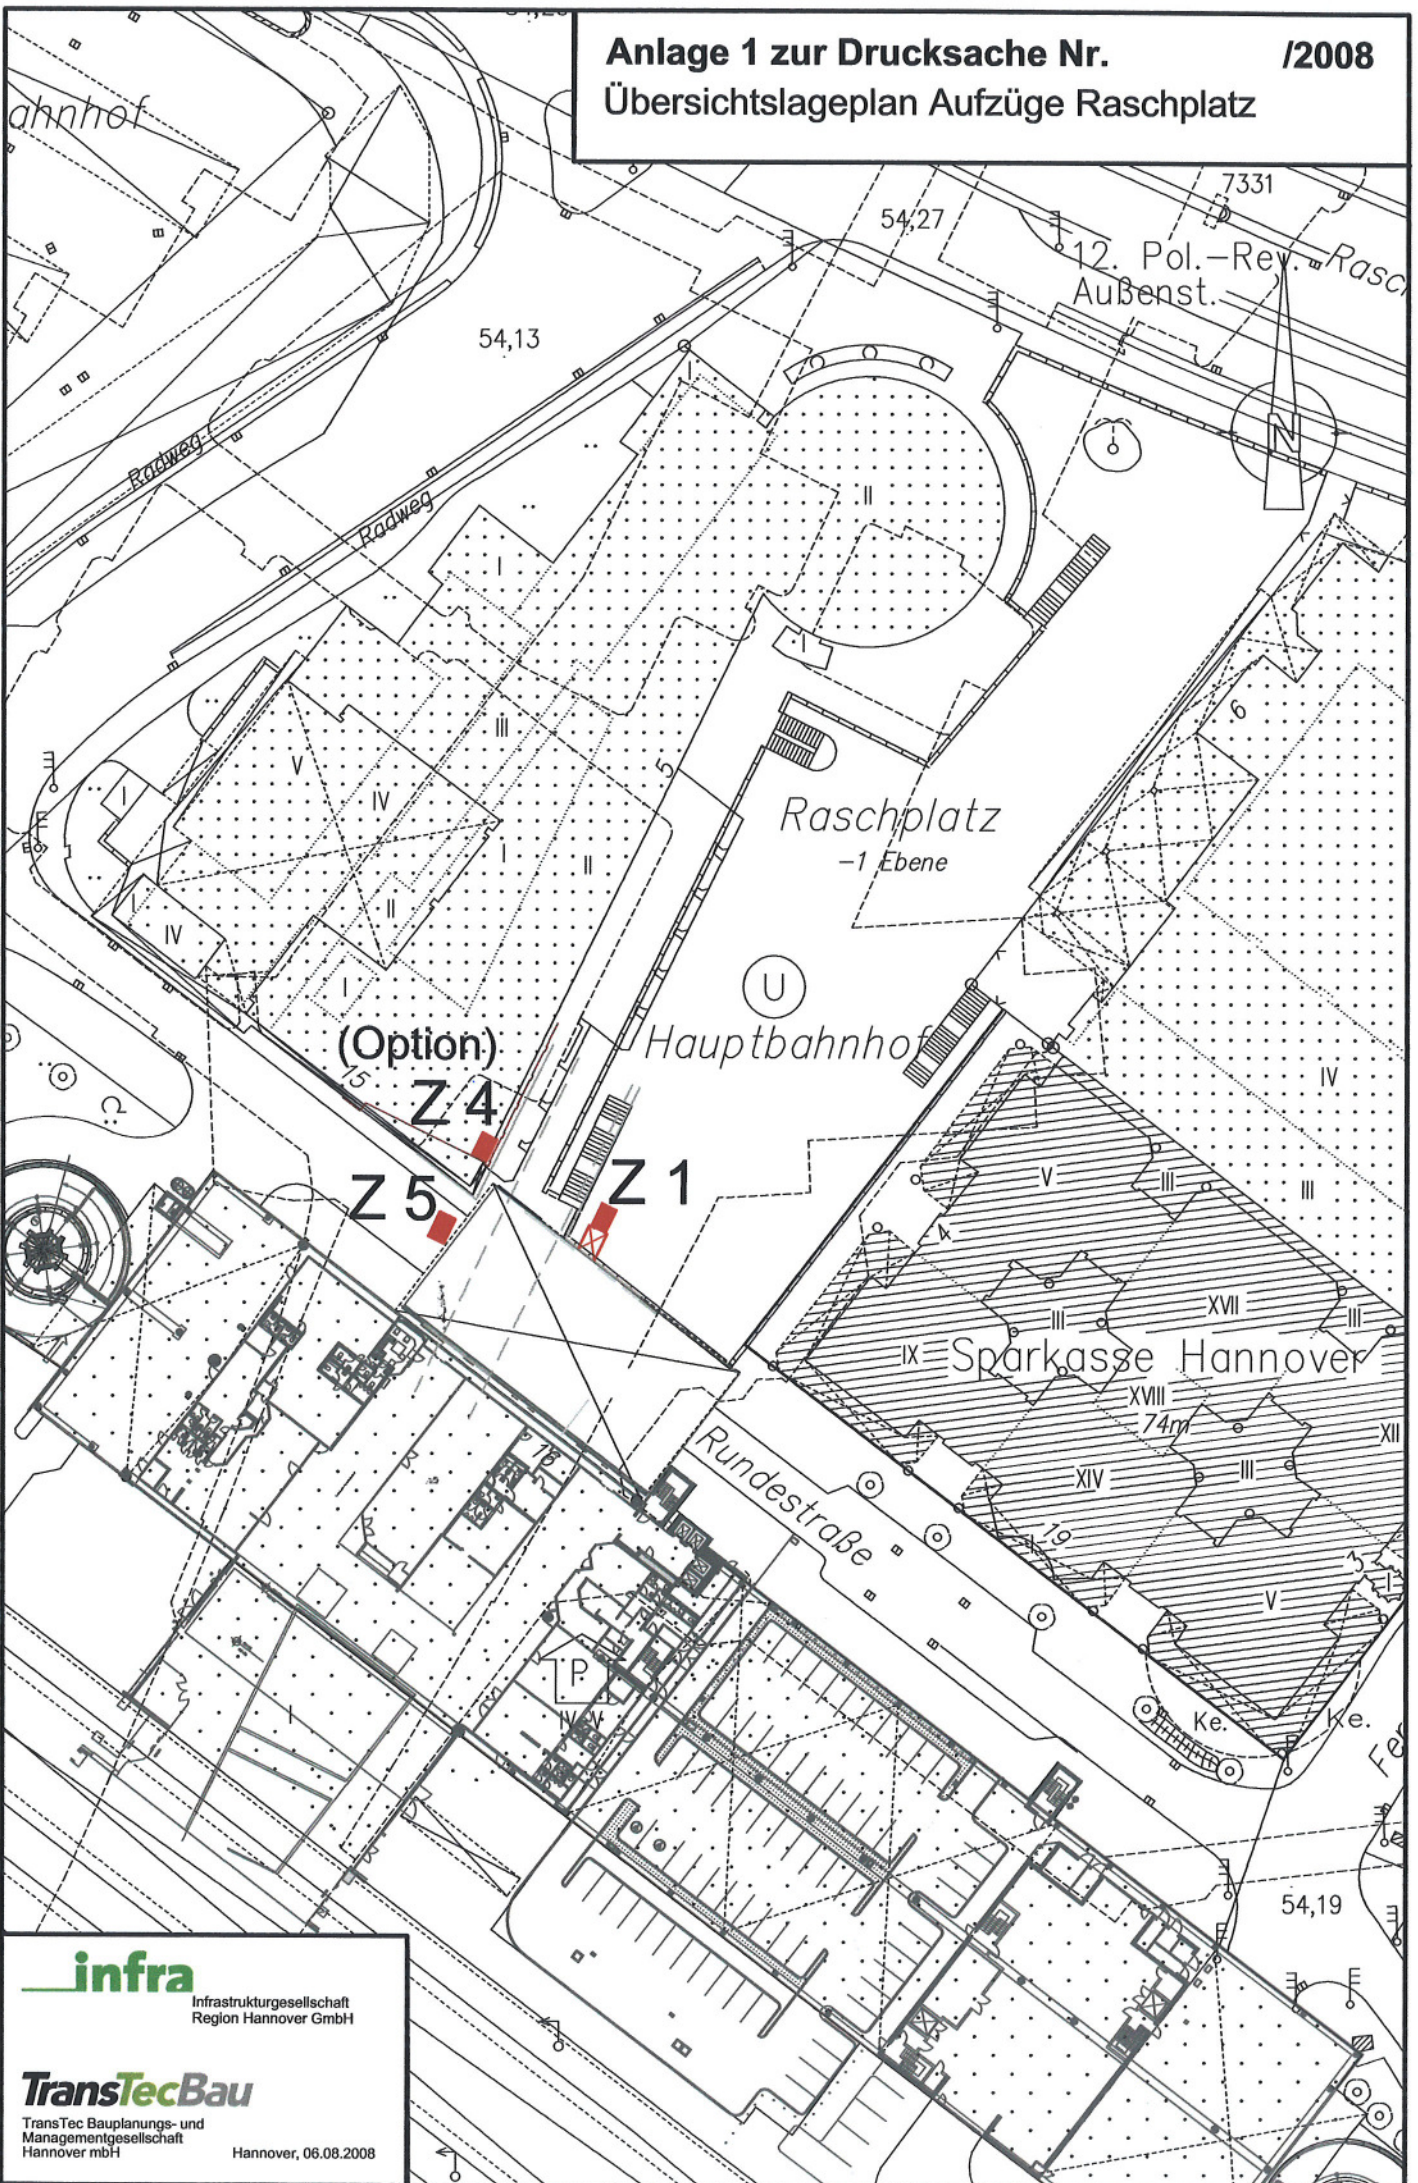

gespeichert unter: P:\004503\_Aufzüge\_Raschplatz\21\_Objektplanung\03\_Entwurfsplanung\03\_Druckvorlagen\Übersichtsplan.dwg

geplottet am: 06.08.2008

**infra**  
Infrastrukturgesellschaft  
Region Hannover GmbH

**TransTecBau**  
TransTec Bauplanungs- und  
Managementgesellschaft  
Hannover mbH  
Hannover, 06.08.2008