



B - Strecke

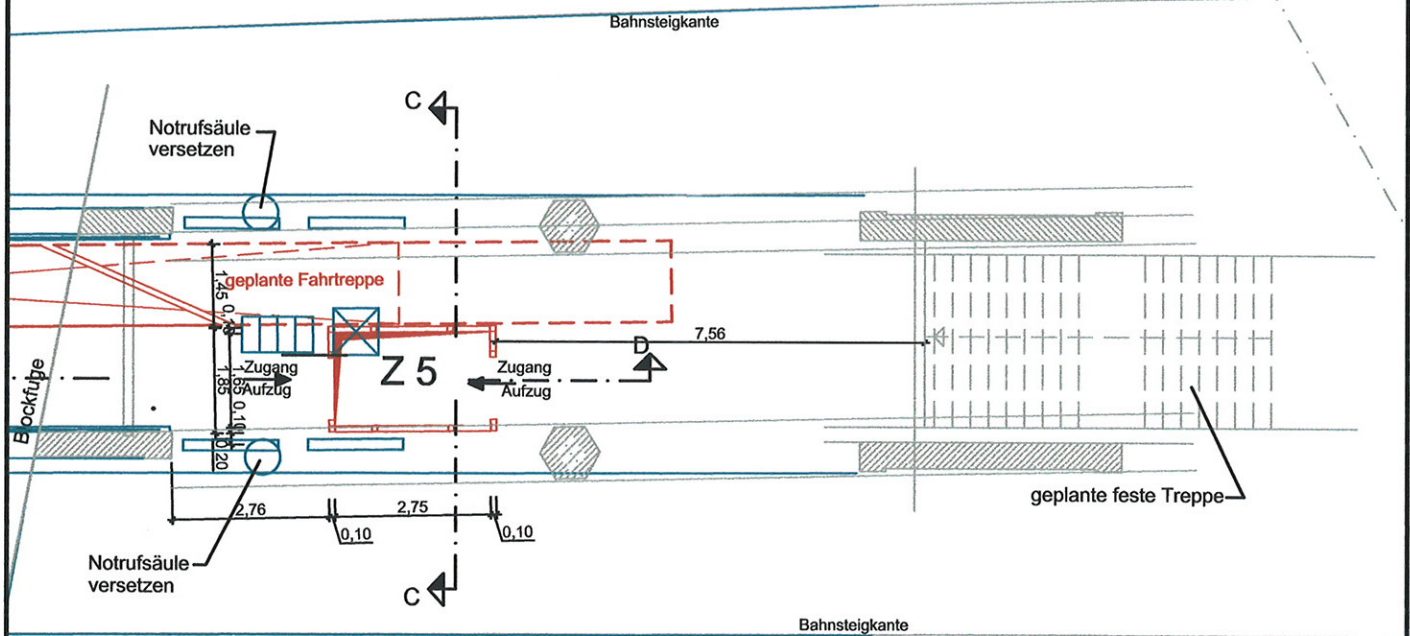

A - Strecke

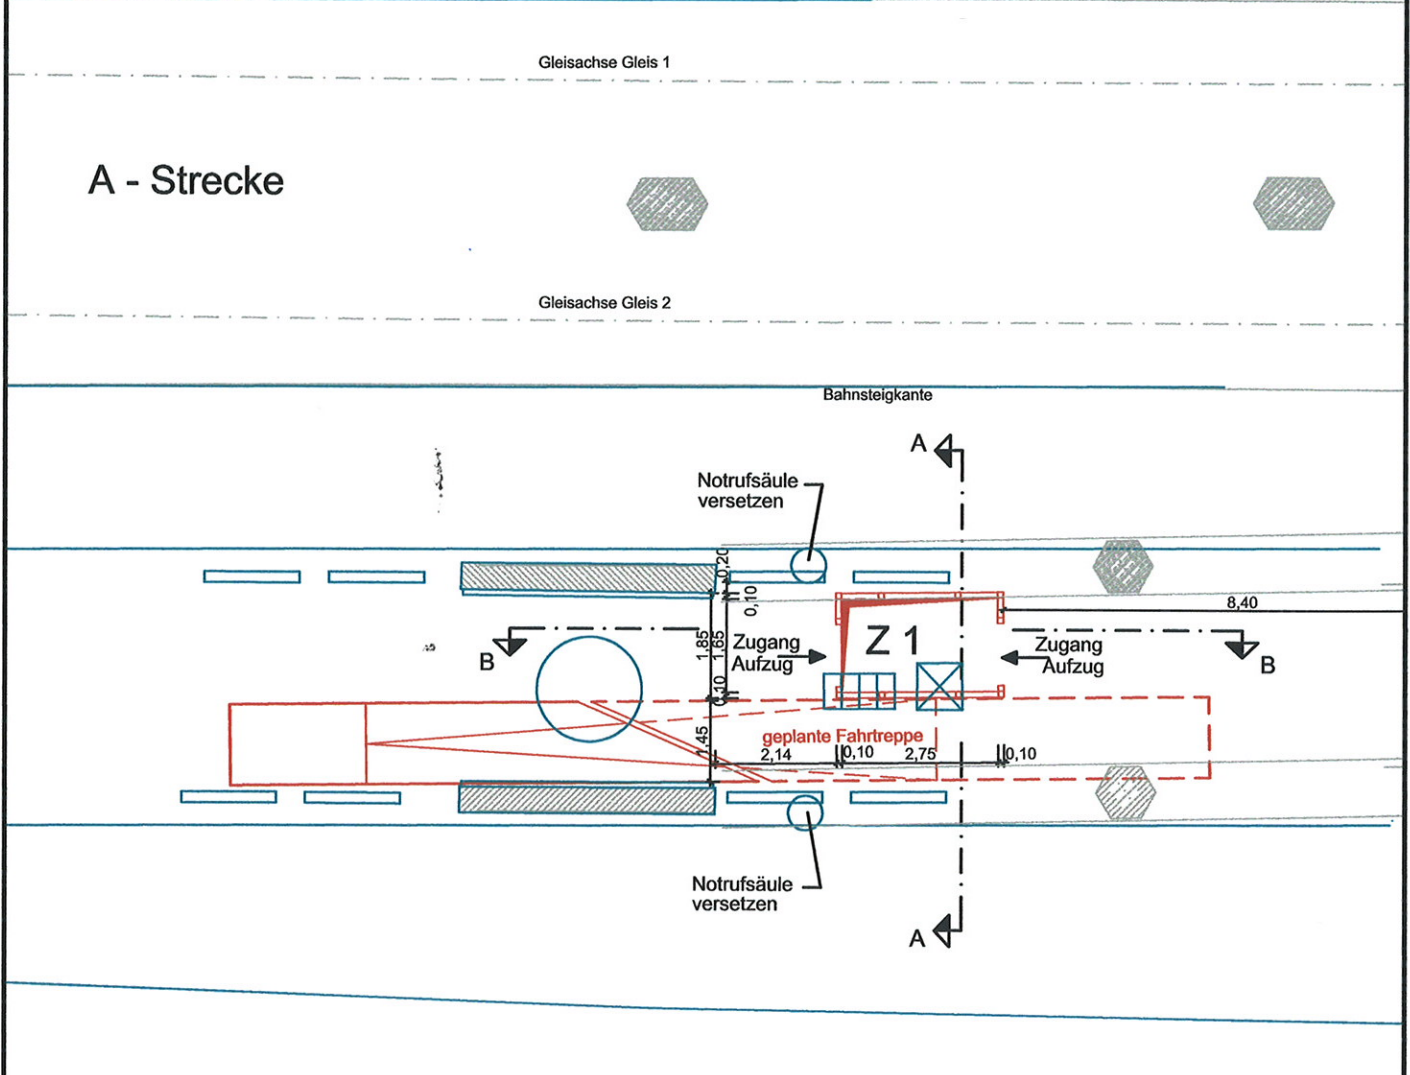

B - Strecke



gespeichert unter: P:\004503_Aufzüge_Raschplatz\21_Objektplanung\3_Entwurfplanung\Druckvorlagen\Grundrisse und Schnitte.dwg

geplottet am: 06.08.2008

infra

Infrastrukturgesellschaft
Region Hannover GmbH

TransTecBau

TransTec Bauplanungs- und
Managementgesellschaft
Hannover mbH

Hannover, 06.08.2008