


Anlage 5 zur Drucksache Nr. /2008
Aufzüge Raschplatz
Grundriss Bahnsteigebene D - Strecke (-3-Ebene)

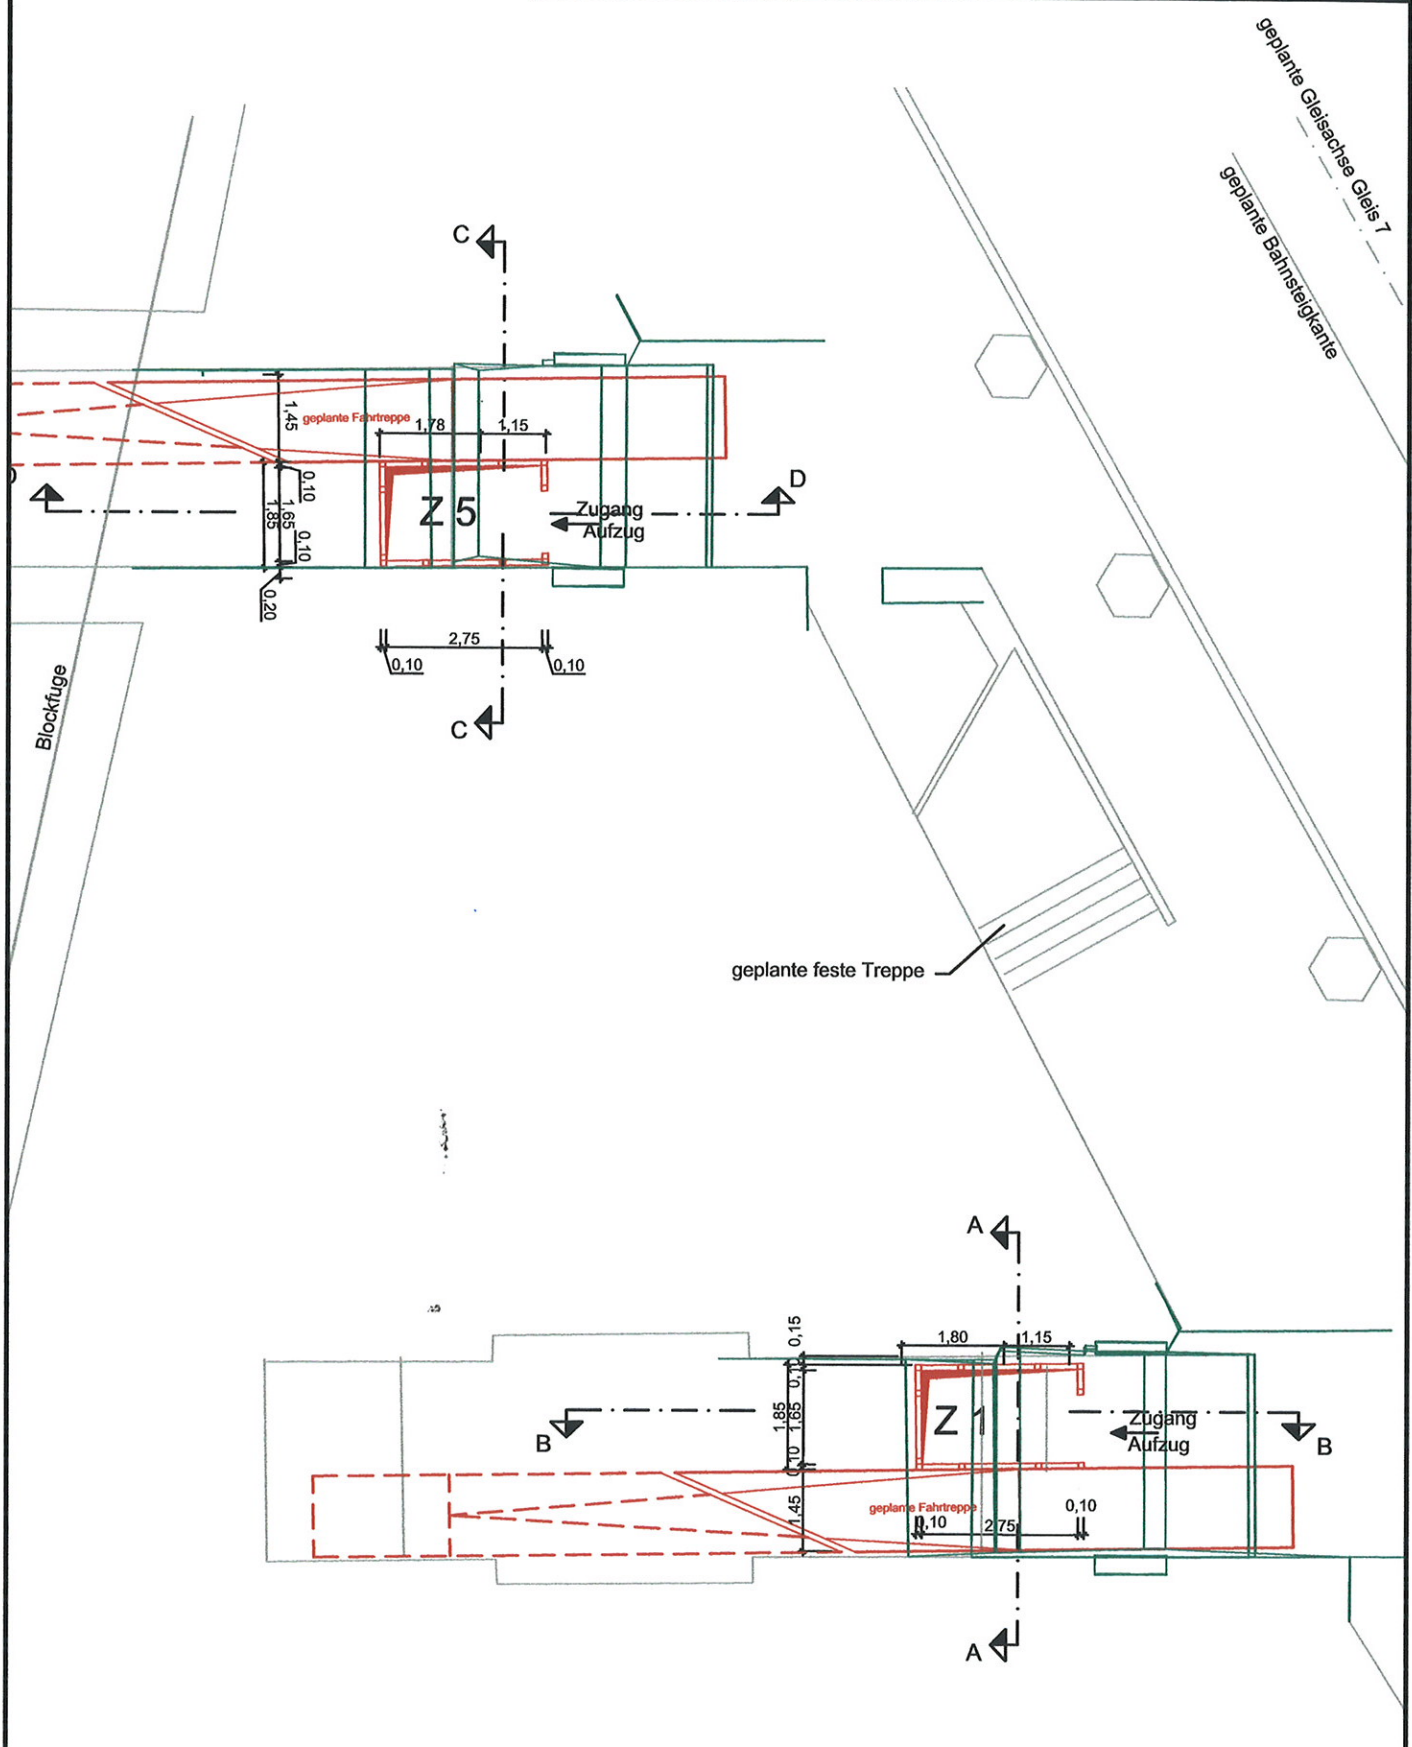

gespeichert unter: P:\004503_Aufzüge_Raschplatz21_Objektplanung\Ph3_Entwurfplanung\Druckvorlagen\Grundrisse und Schnitte.dwg

geplottet am: 06.08.2008

infra
 Infrastrukturgesellschaft
 Region Hannover GmbH

TransTecBau
 TransTec Bauplanungs- und
 Managementgesellschaft
 Hannover mbH

Hannover, 06.08.2008