


# Aufzug Z 1

Schnitt A - A

Schnitt B - B

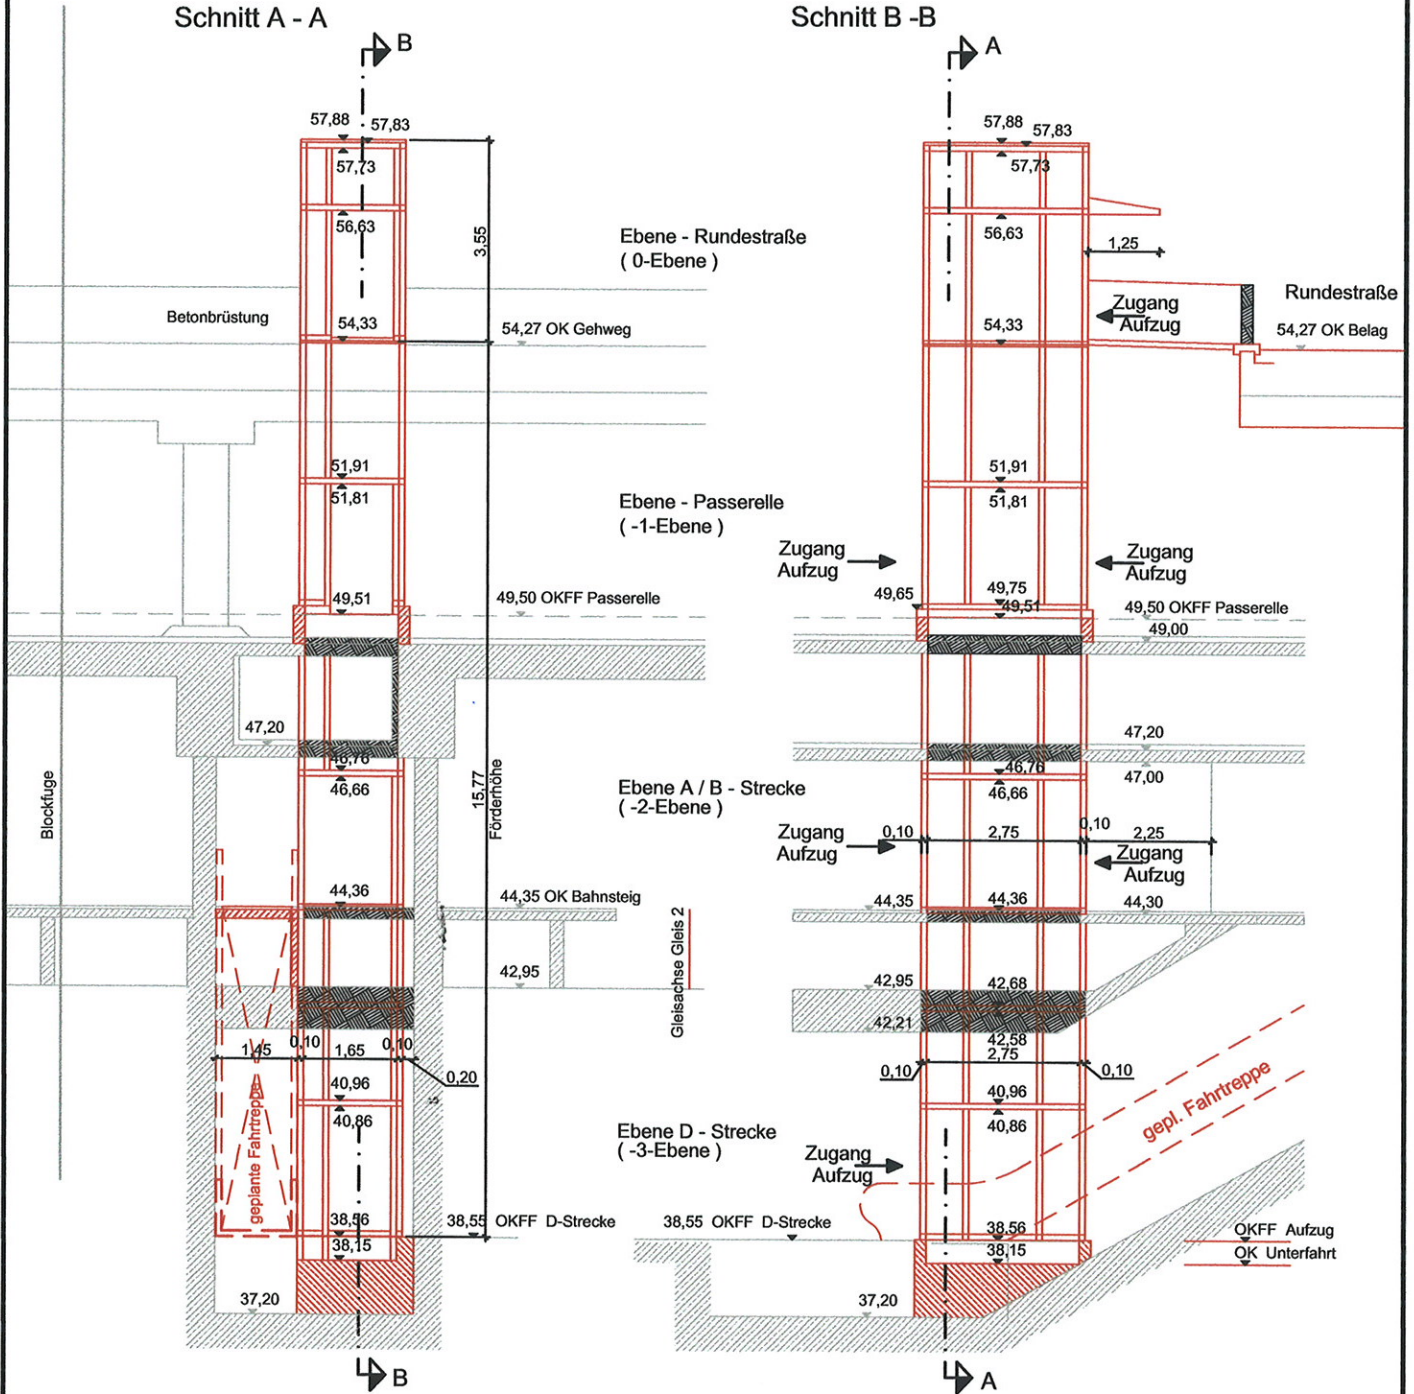

gespeichert unter: P:\004503\_Aufzüge\_Raschplatz21\_Objektplanung\ph3\_Entwurfplanung\Druckvorlagen\Grundrisse und Schnitte.dwg

geplottet am: 06.08.2008