Landeshauptstadt Hannover
FB Gebäudemanagement, OE 19.21

Hannover, den 28.10.2015

OBJEKT	Kita Waterlooplatz	**Anlage Nr. 3.1**
PROJEKT	Errichtung einer temporären Kindertagesstätte	
PROJEKTNR.:	K.191502056, LAGERBUCHNR.: 002/0102	

Lageplan

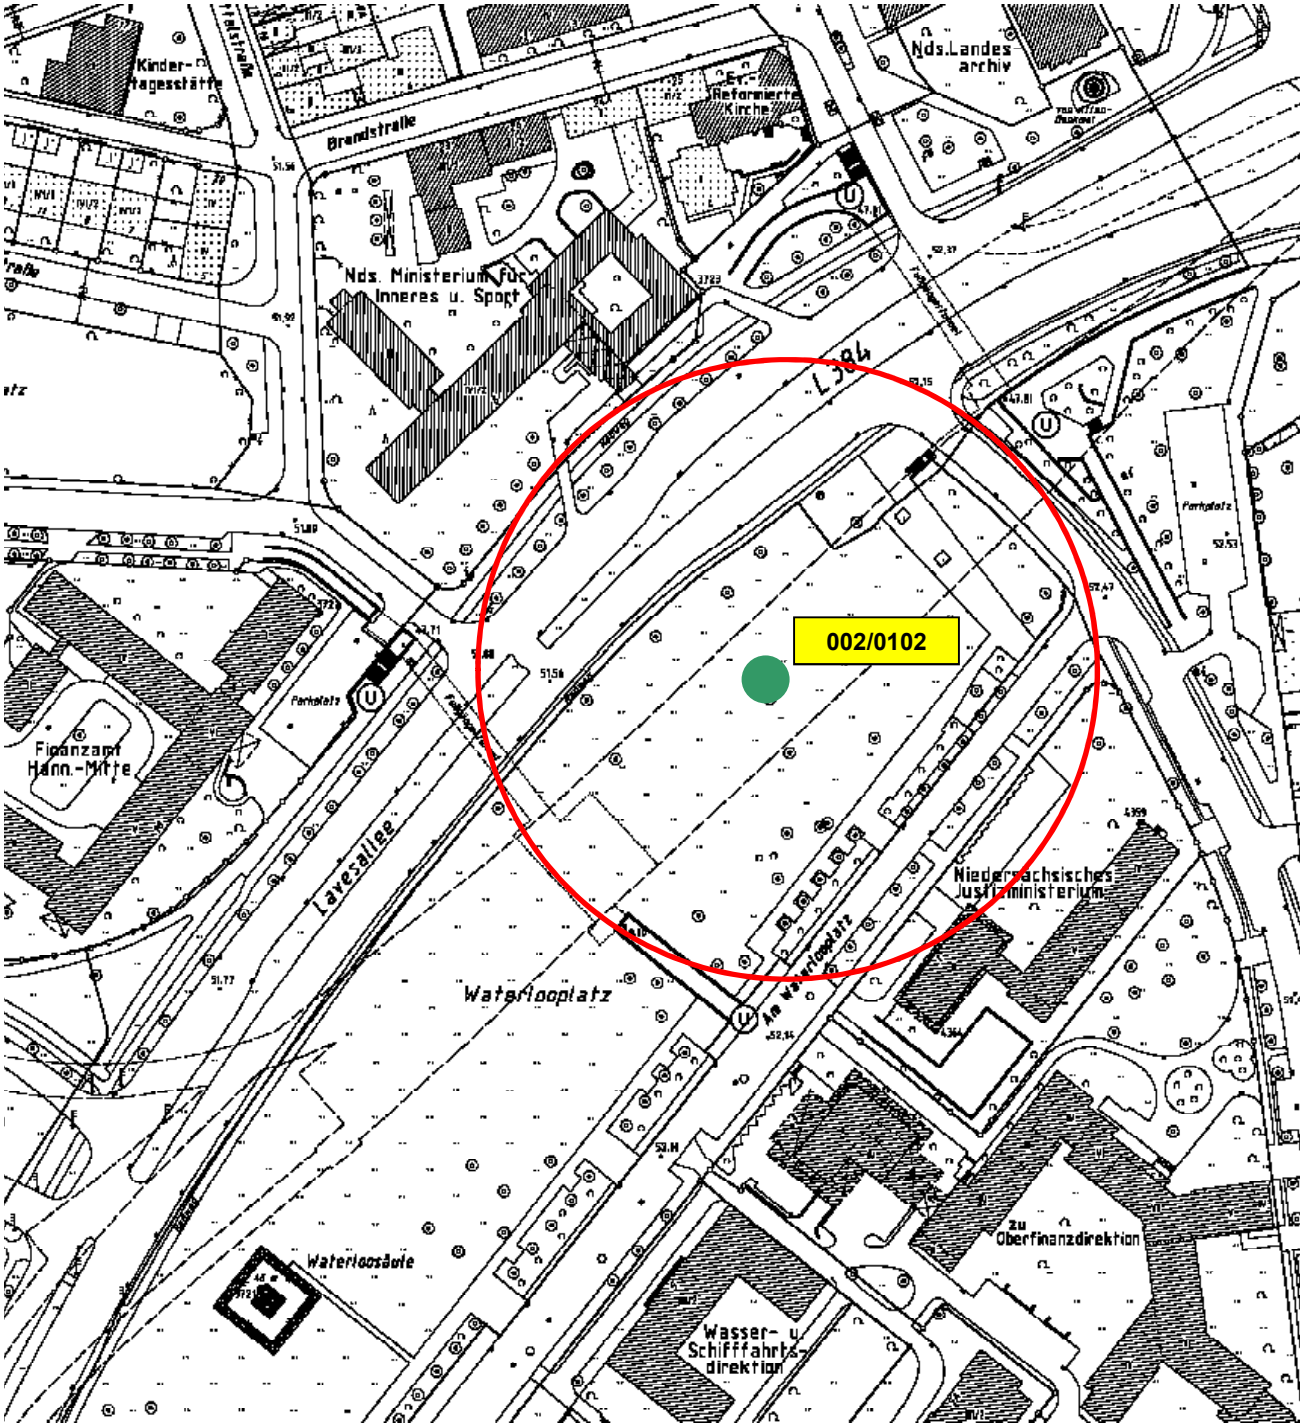

Landeshauptstadt Hannover
FB Gebäudemanagement, OE 19.21

Hannover, den 28.10.2015

OBJEKT	Kita Waterlooplatz	**Anlage Nr. 3.2**
PROJEKT	Errichtung einer temporären Kindertagesstätte	
PROJEKTNR.:	K.191502056, LAGERBUCHNR.: 002/0102	

Übersichtsplan

Landeshauptstadt Hannover
FB Gebäudemanagement, OE 19.21

Hannover, den 28.10.2015

OBJEKT	Kita Waterlooplatz	**Anlage Nr. 3.3**
PROJEKT	Errichtung einer temporären Kindertagesstätte	
PROJEKTNR.:	K.191502056, LAGERBUCHNR.: 002/0102	

Grundriss

2-260 d

Landeshauptstadt Hannover
FB Gebäudemanagement, OE 19.21

Hannover, den 28.10.2015

OBJEKT	Kita Waterlooplatz	**Anlage Nr. 3.4**
PROJEKT	Errichtung einer temporären Kindertagesstätte	
PROJEKTNR.:	K.191502056, LAGERBUCHNR.: 002/0102	
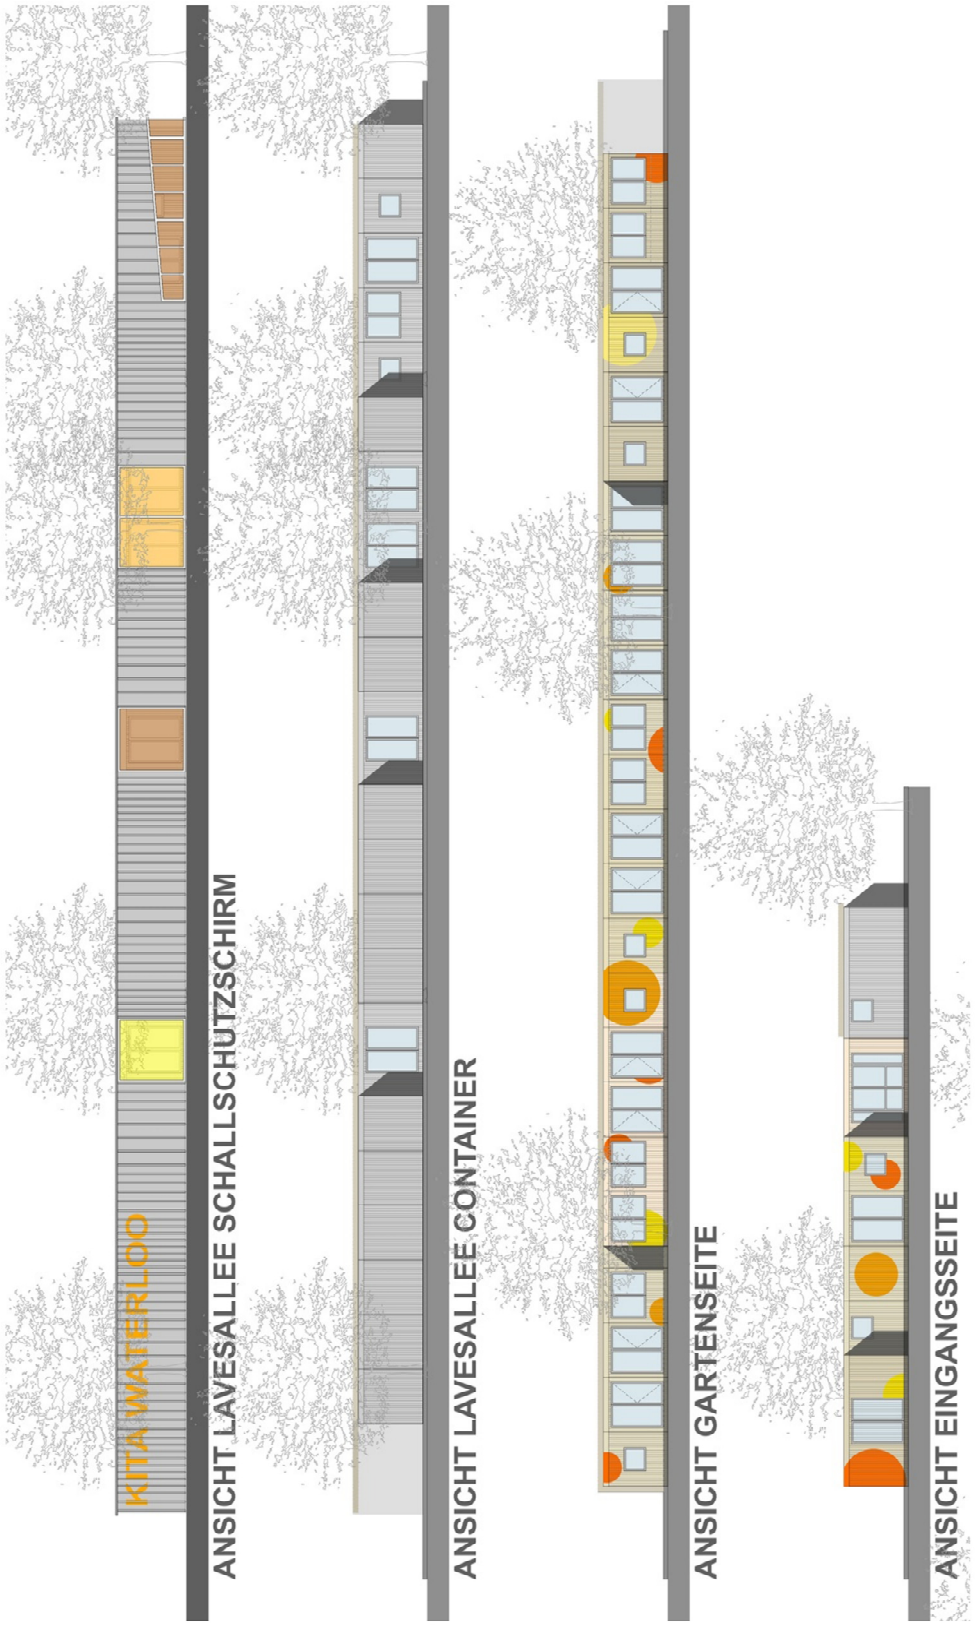
Ansichten