


<b>OBJEKT</b>	OBS Heisterbergschule	<b>Anlage 3</b>
<b>PROJEKT</b>	Sanierung Unterdecken	
<b>PROJEKTNR.:</b>	K.1921.02080    LAGERBUCHNR.: 043-0015	

**Lageplan**

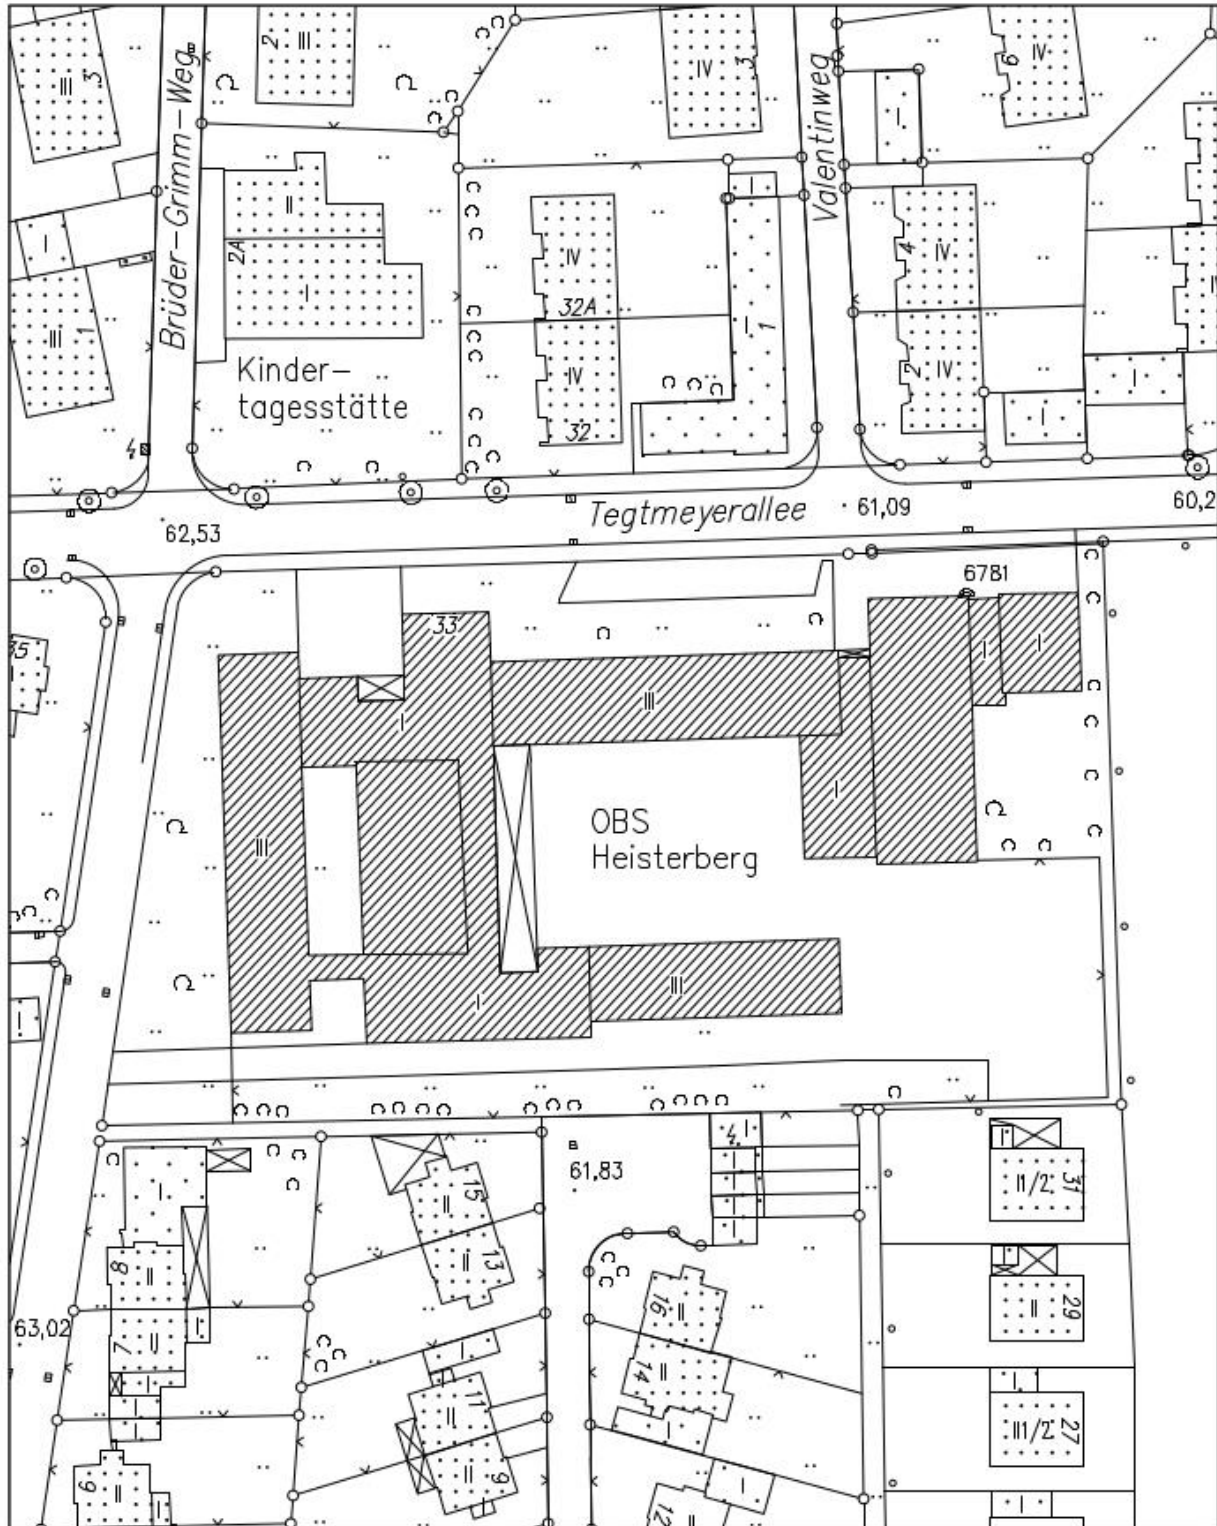


<b>OBJEKT</b>	OBS Heisterbergschule	<b>Anlage 3.1</b>
<b>PROJEKT</b>	Sanierung Unterdecken	
<b>PROJEKTNR.:</b>	K.1921.02080    LAGERBUCHNR.: 043-0015	

**Lageplan**




<b>OBJEKT</b>	OBS Heisterbergschule	<b>Anlage 3.2</b>
<b>PROJEKT</b>	Sanierung Unterdecken	
<b>PROJEKTNR.:</b>	K.1921.02080	

**Grundriss Erdgeschoss Trakt A**

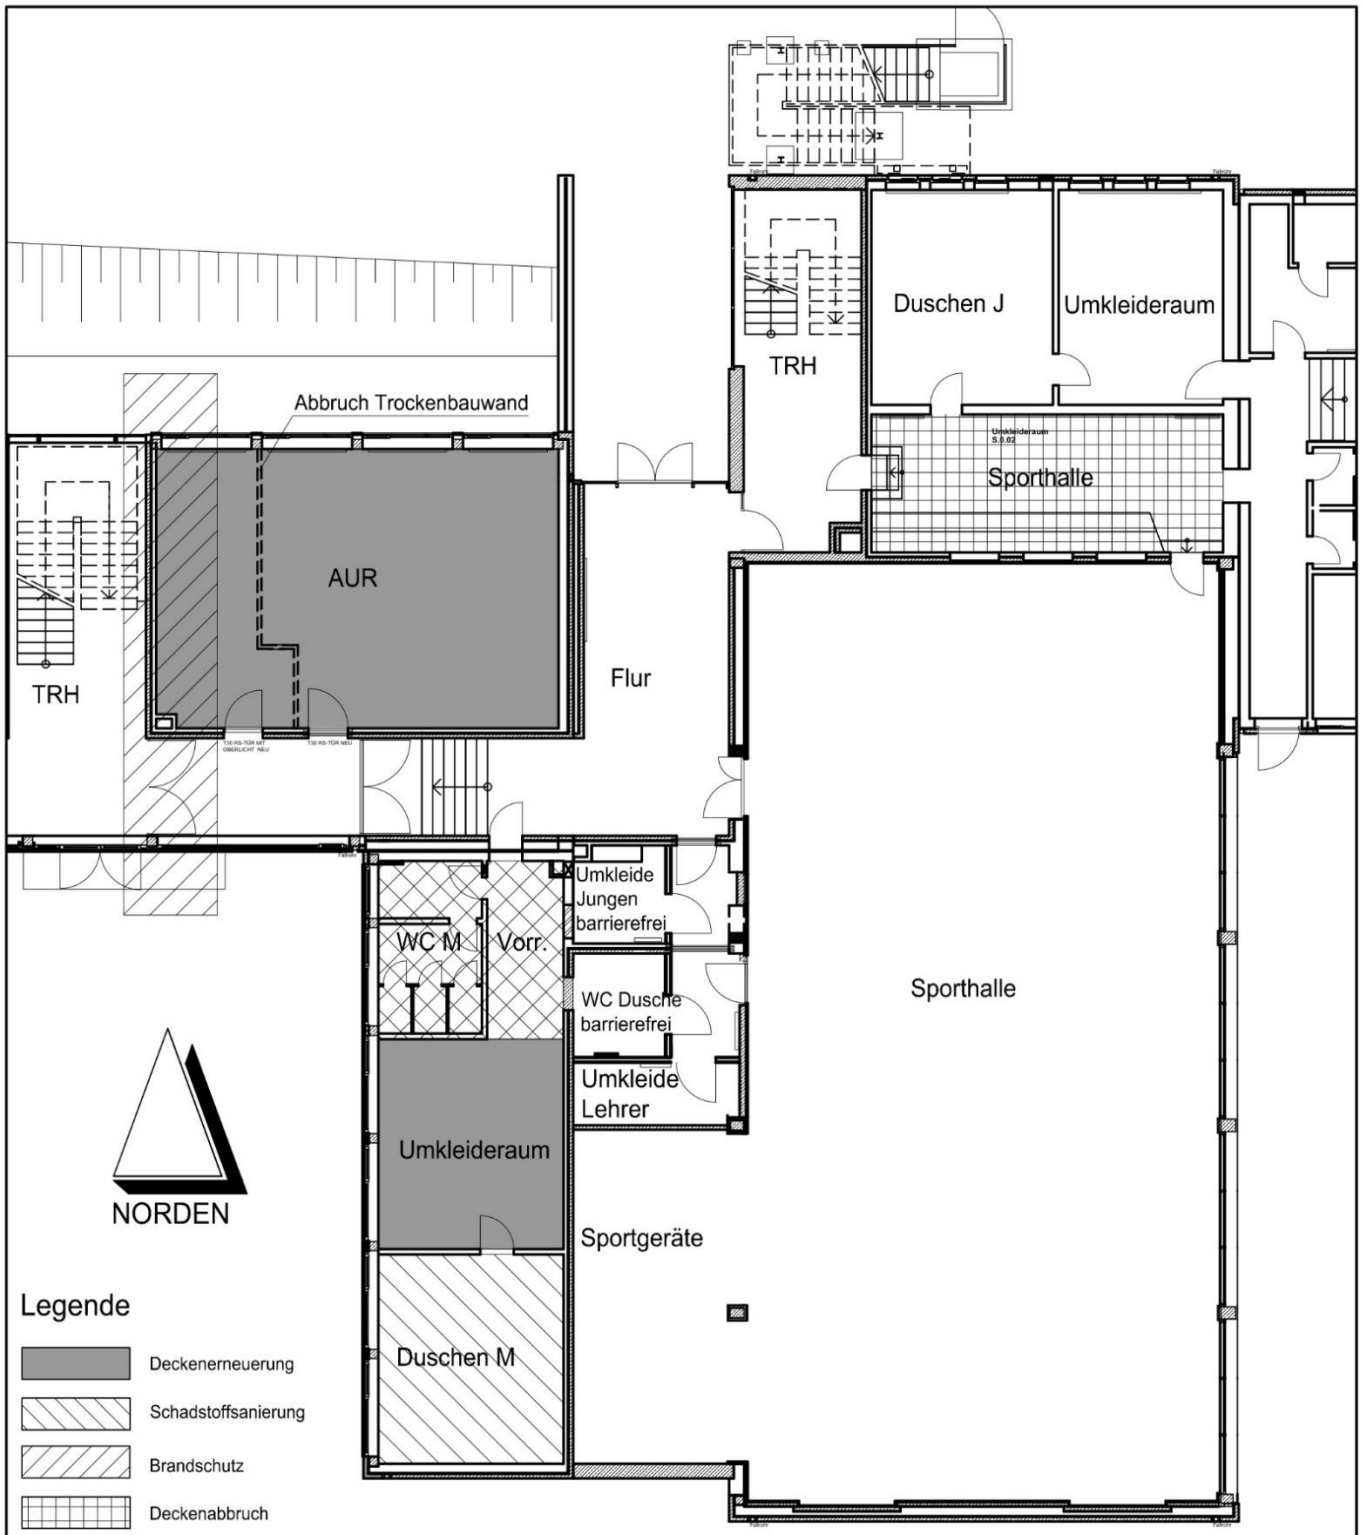



<b>OBJEKT</b>	OBS Heisterbergschule	<b>Anlage 3.3</b>
<b>PROJEKT</b>	Sanierung Unterdecken	
<b>PROJEKTNR.:</b>	K.1921.02080	
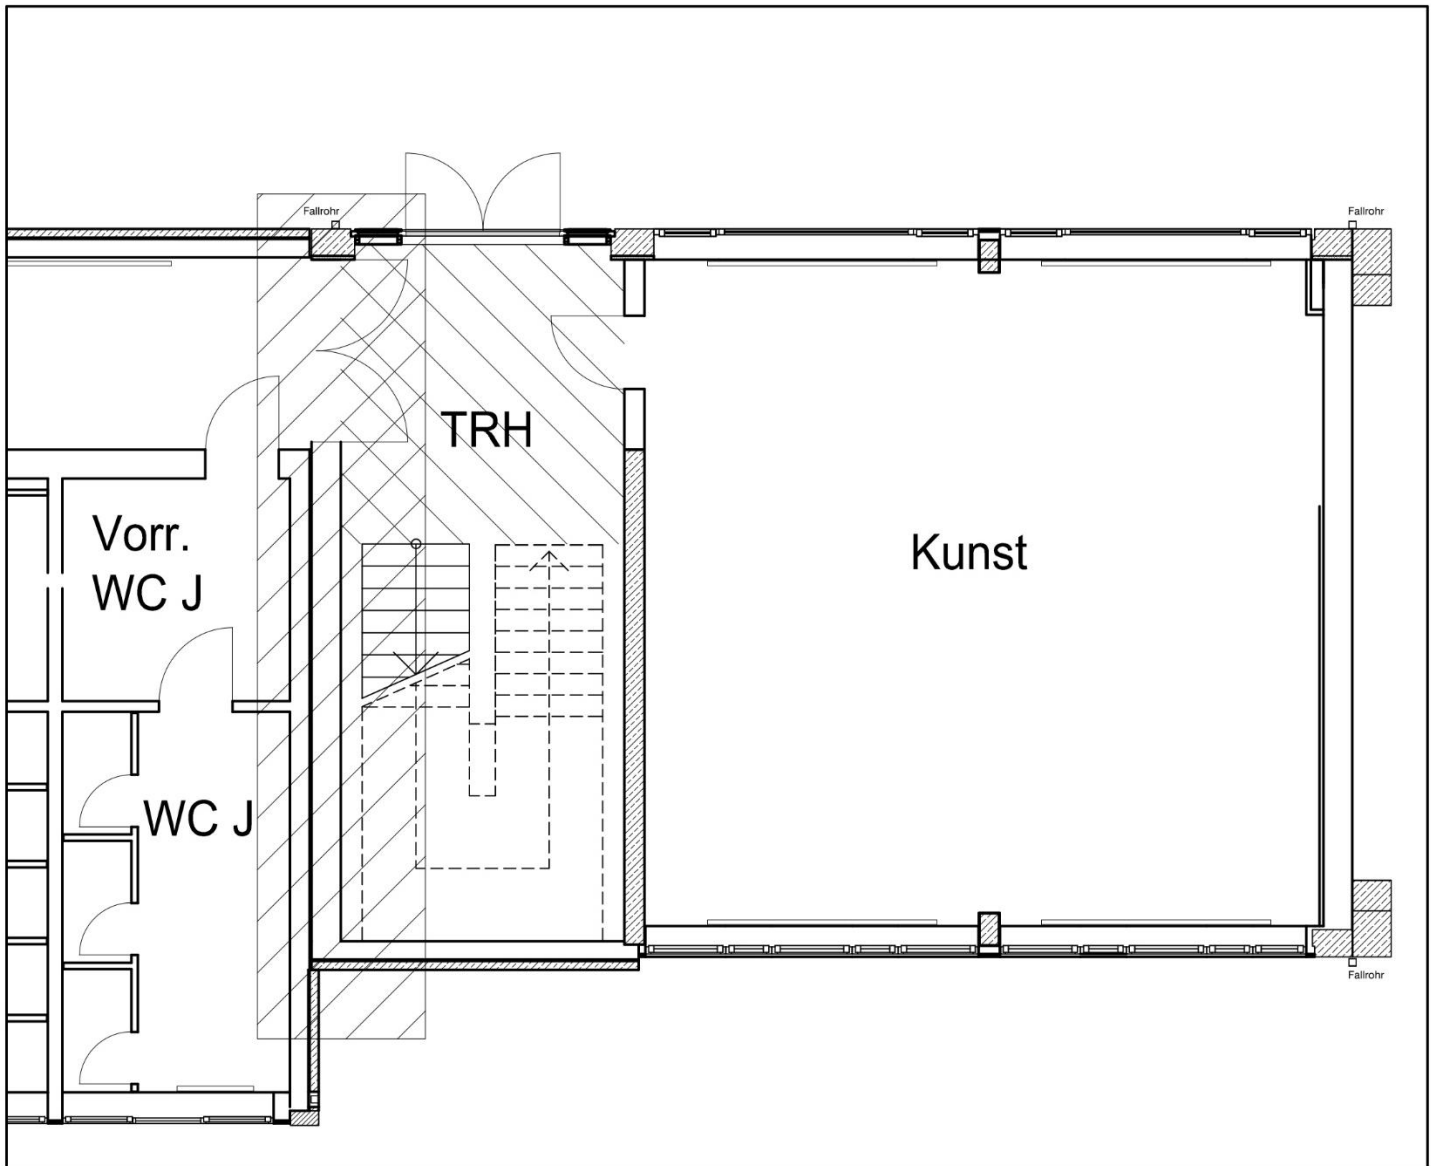
### Grundriss Erdgeschoss Trakt C




#### Legende




-  Schadstoffsanierung
-  Brandschutz

<b>OBJEKT</b>	OBS Heisterbergschule	<b>Anlage 3.4</b>
<b>PROJEKT</b>	Sanierung Unterdecken	
<b>PROJEKTNR.:</b>	K.1921.02080	
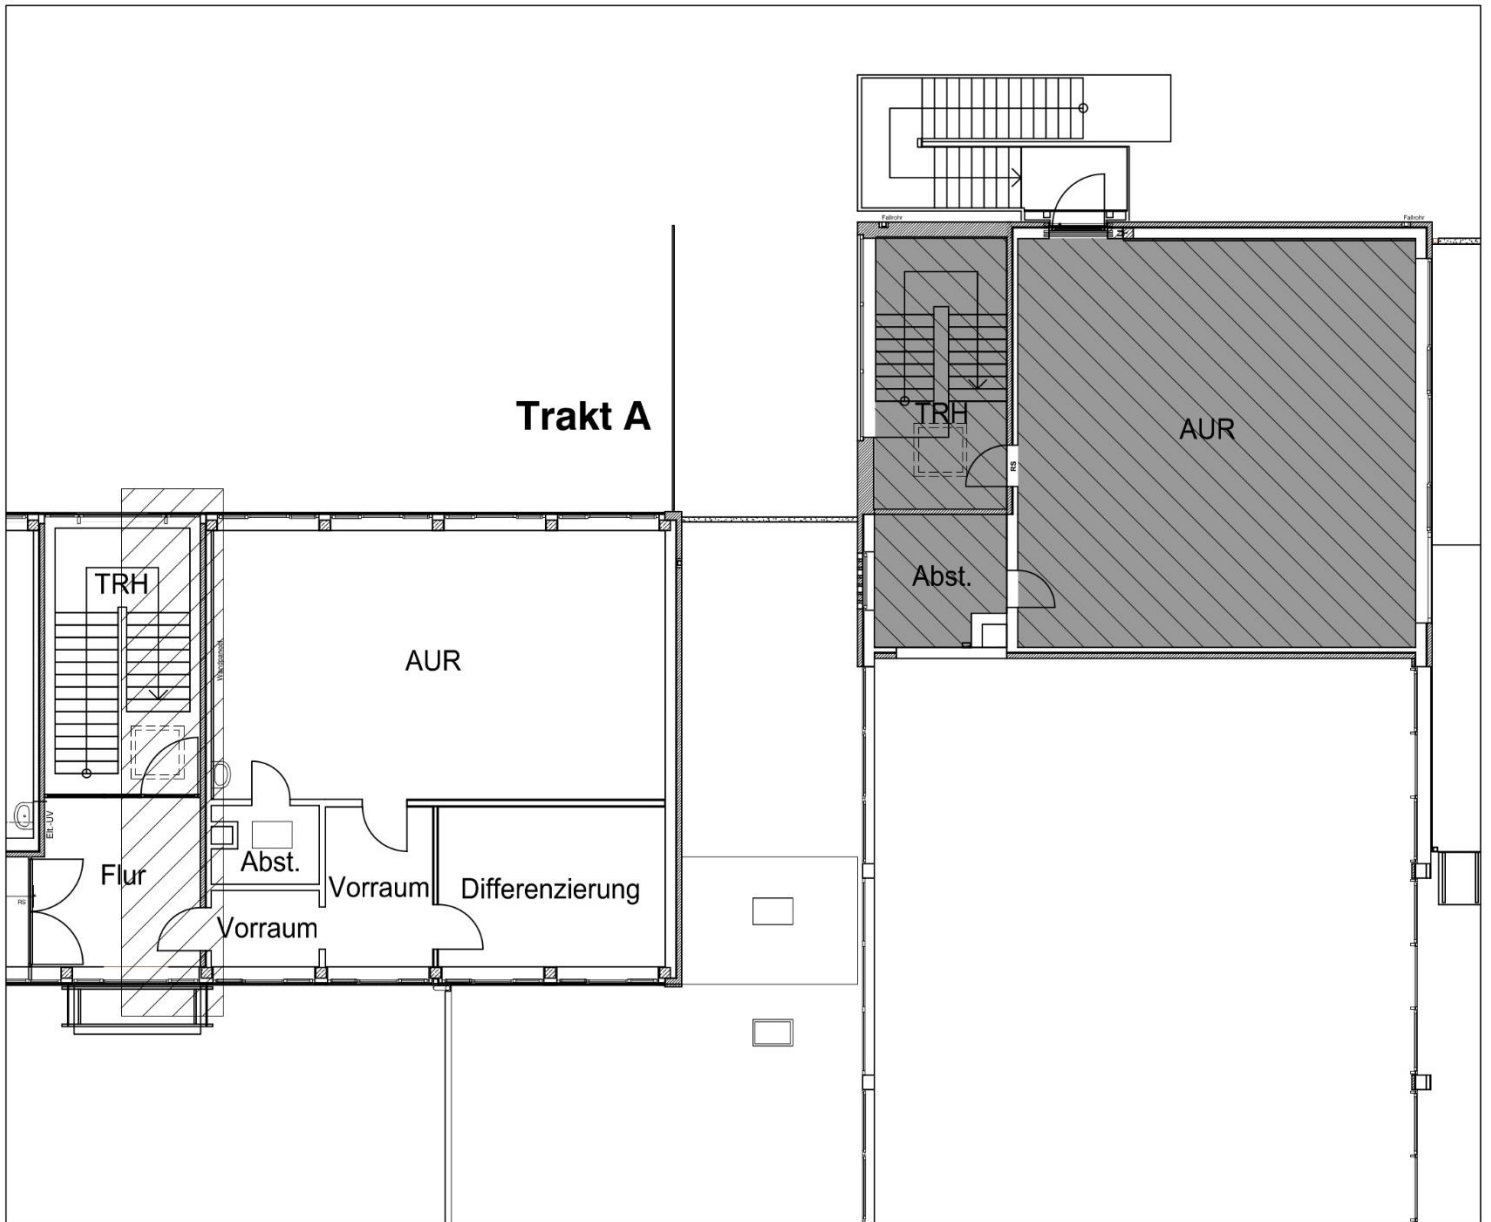
### Grundriss 1.Obergeschoss Trakt A




#### Legende

-  Deckenerneuerung
-  Schadstoffsanierung
-  Brandschutz


<b>OBJEKT</b>	OBS Heisterbergschule	<b>Anlage 3.5</b>
<b>PROJEKT</b>	Sanierung Unterdecken	
<b>PROJEKTNR.:</b>	K.1921.02080	

### Grundriss 1.Obergeschoss Trakt C

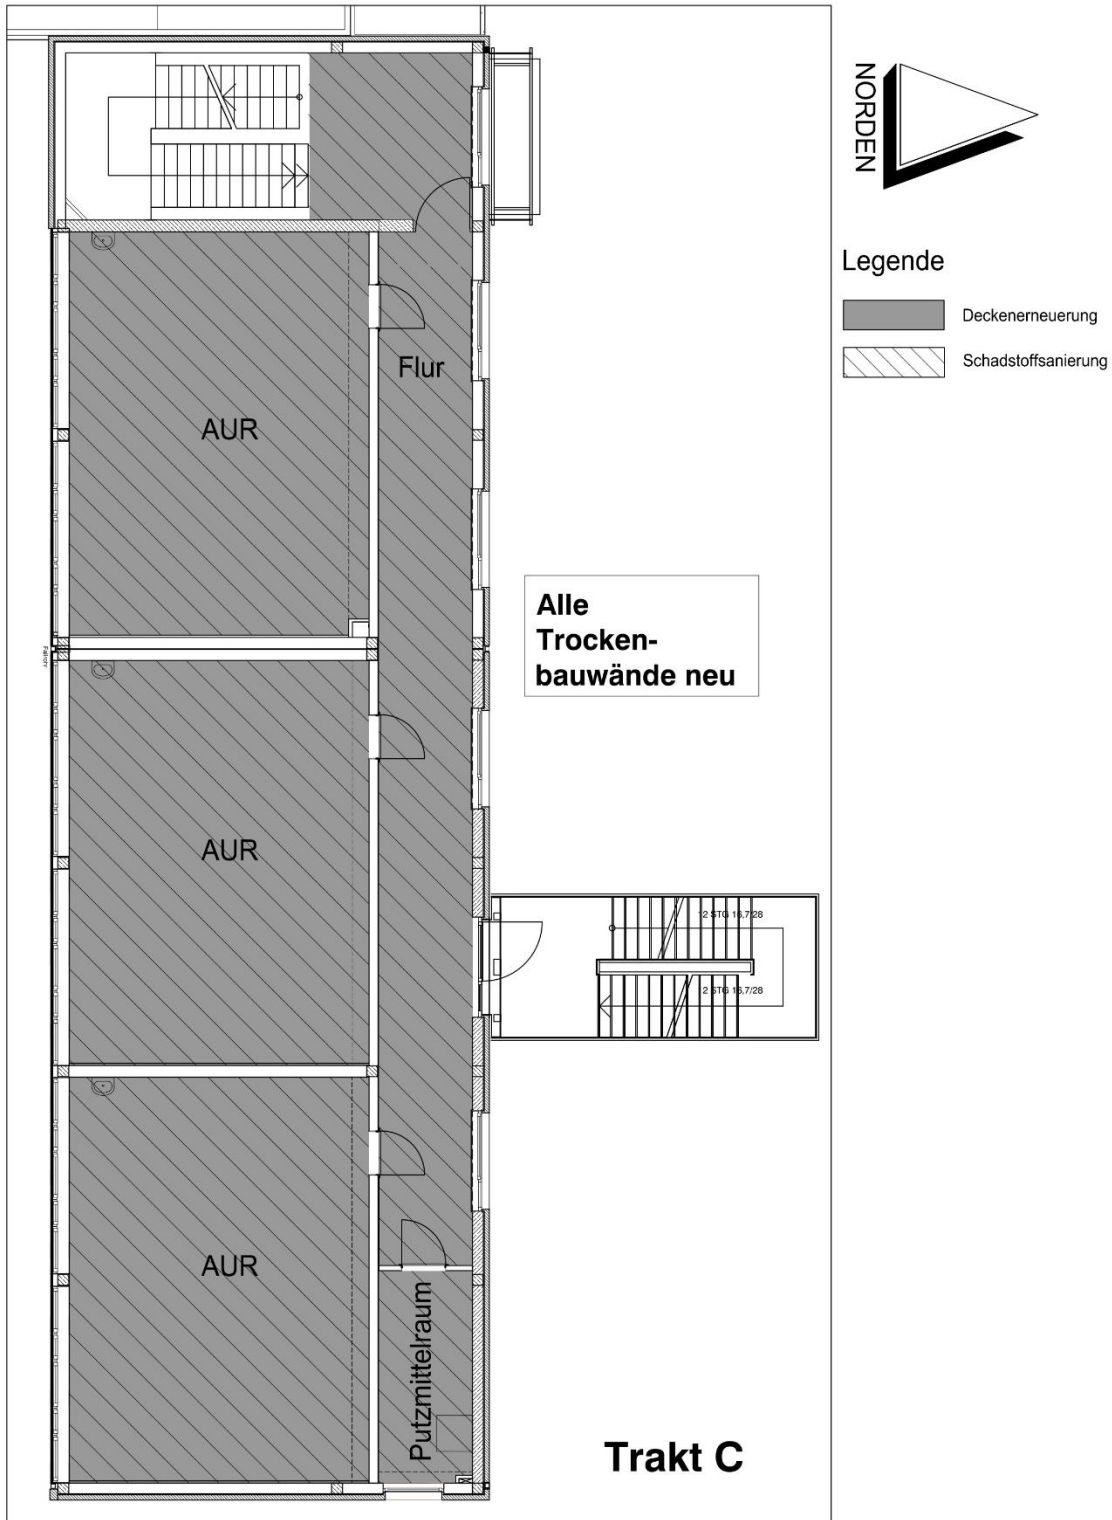

<b>OBJEKT</b>	OBS Heisterbergschule	<b>Anlage 3.6</b>
<b>PROJEKT</b>	Sanierung Unterdecken	
<b>PROJEKTNR.:</b>	K.1921.02080 <b>LAGERBUCHNR.:</b> 043-0015	

**Grundriss 2.Obergeschoss Trakt A**

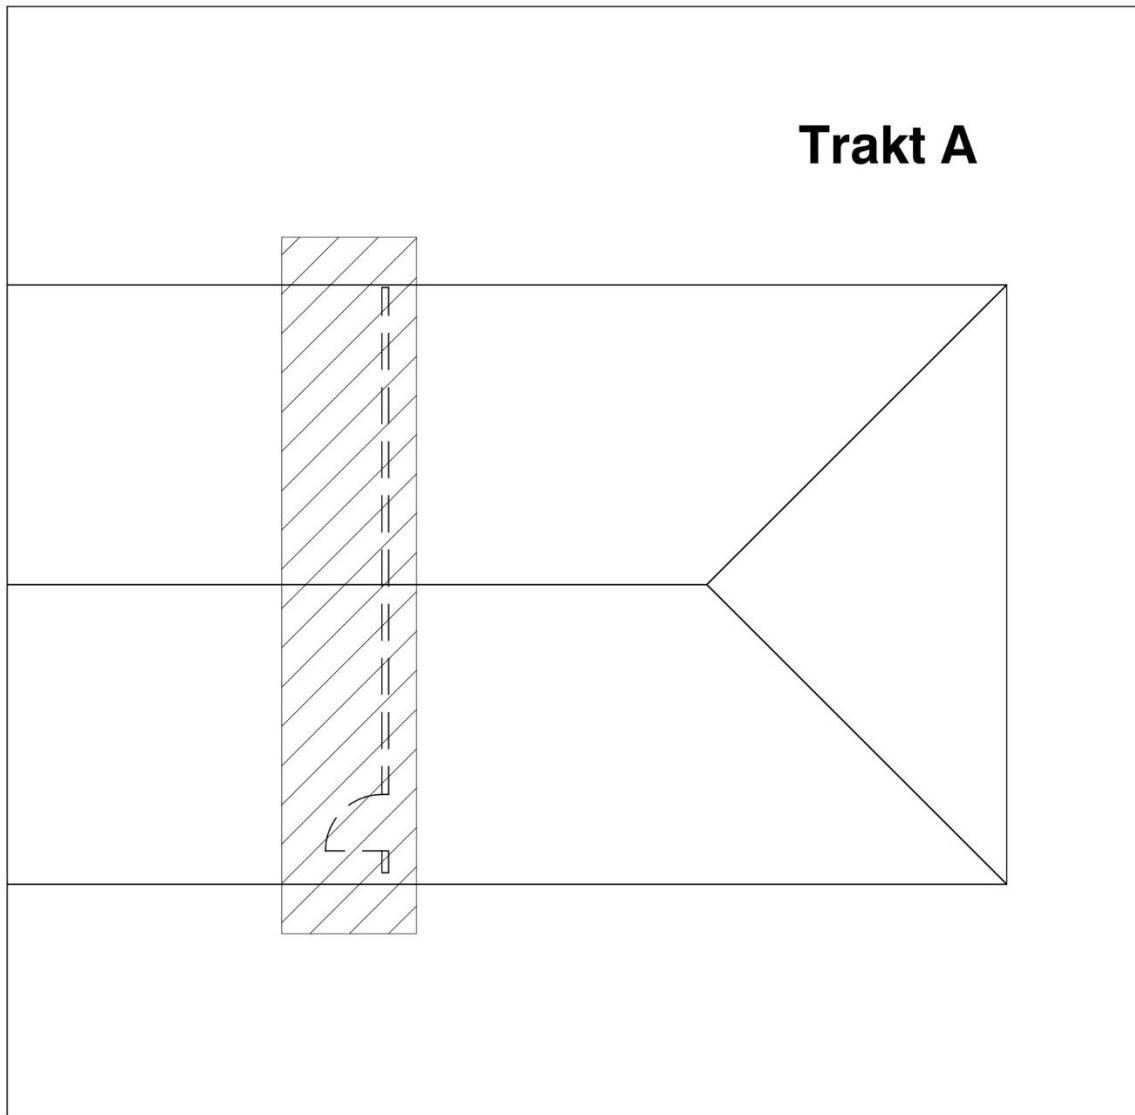


**Legende**



<b>OBJEKT</b>	OBS Heisterbergschule	<b>Anlage 3.7</b>
<b>PROJEKT</b>	Sanierung Unterdecken	
<b>PROJEKTNR.:</b>	K.1921.02080	

### Grundriss 2.Obergeschoss Trakt B

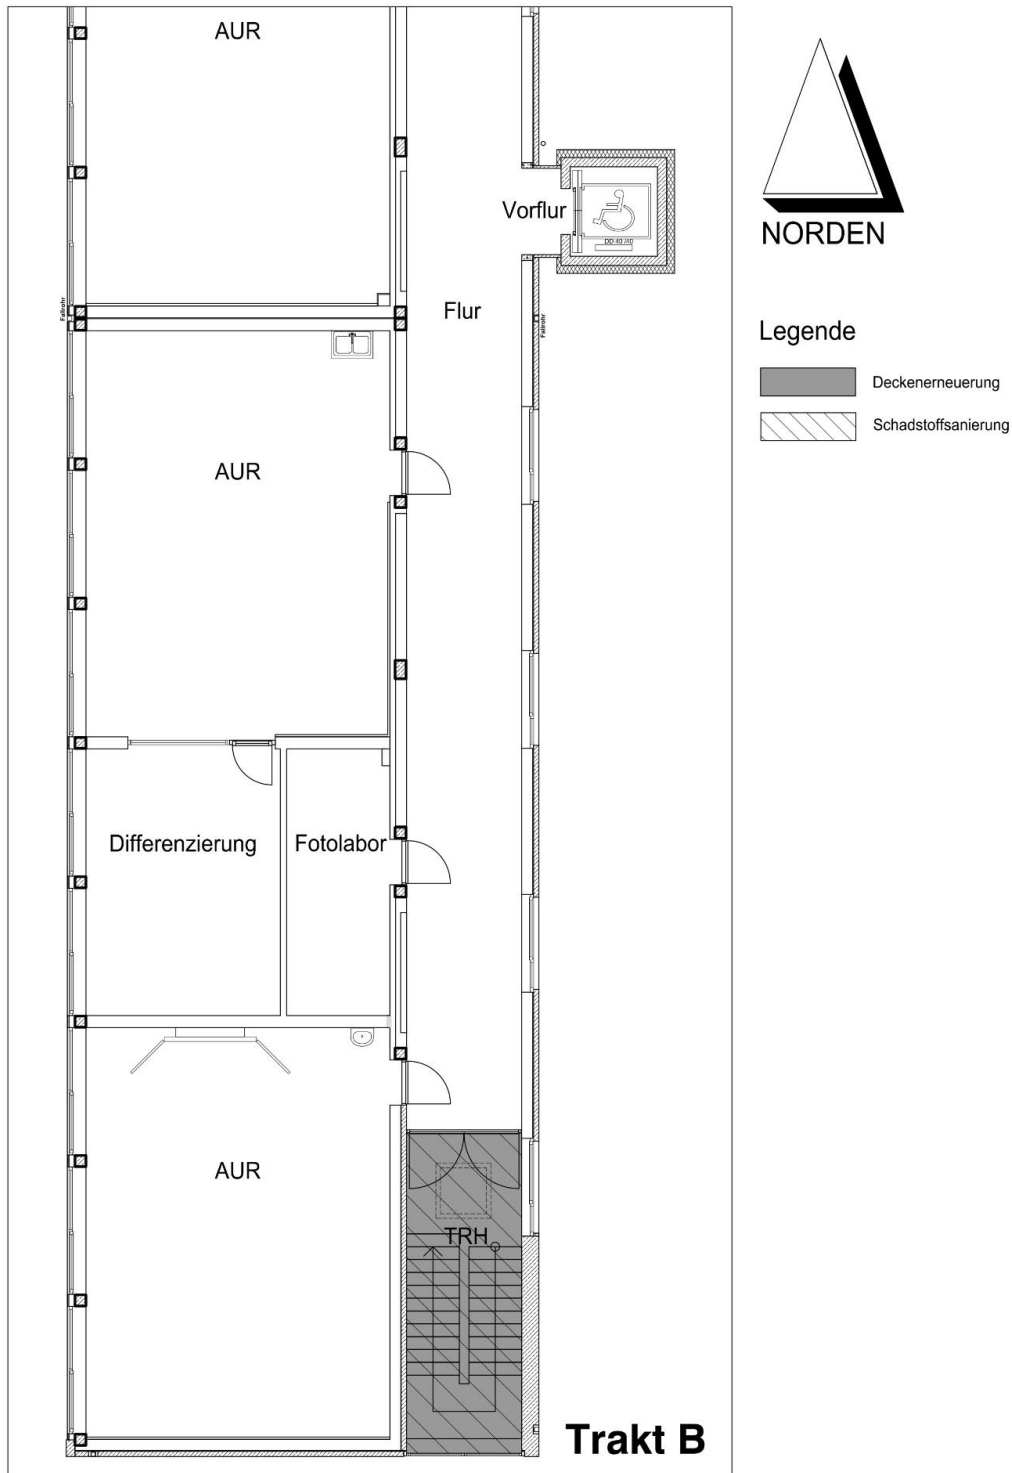



<b>OBJEKT</b>	OBS Heisterbergschule	<b>Anlage 3.8</b>
<b>PROJEKT</b>	Sanierung Unterdecken	
<b>PROJEKTNR.:</b>	K.1921.02080	

### Grundriss 2.Obergeschoss Trakt C

