


Sondergebiet für Büro,  
Verwaltung und Dienstleistung

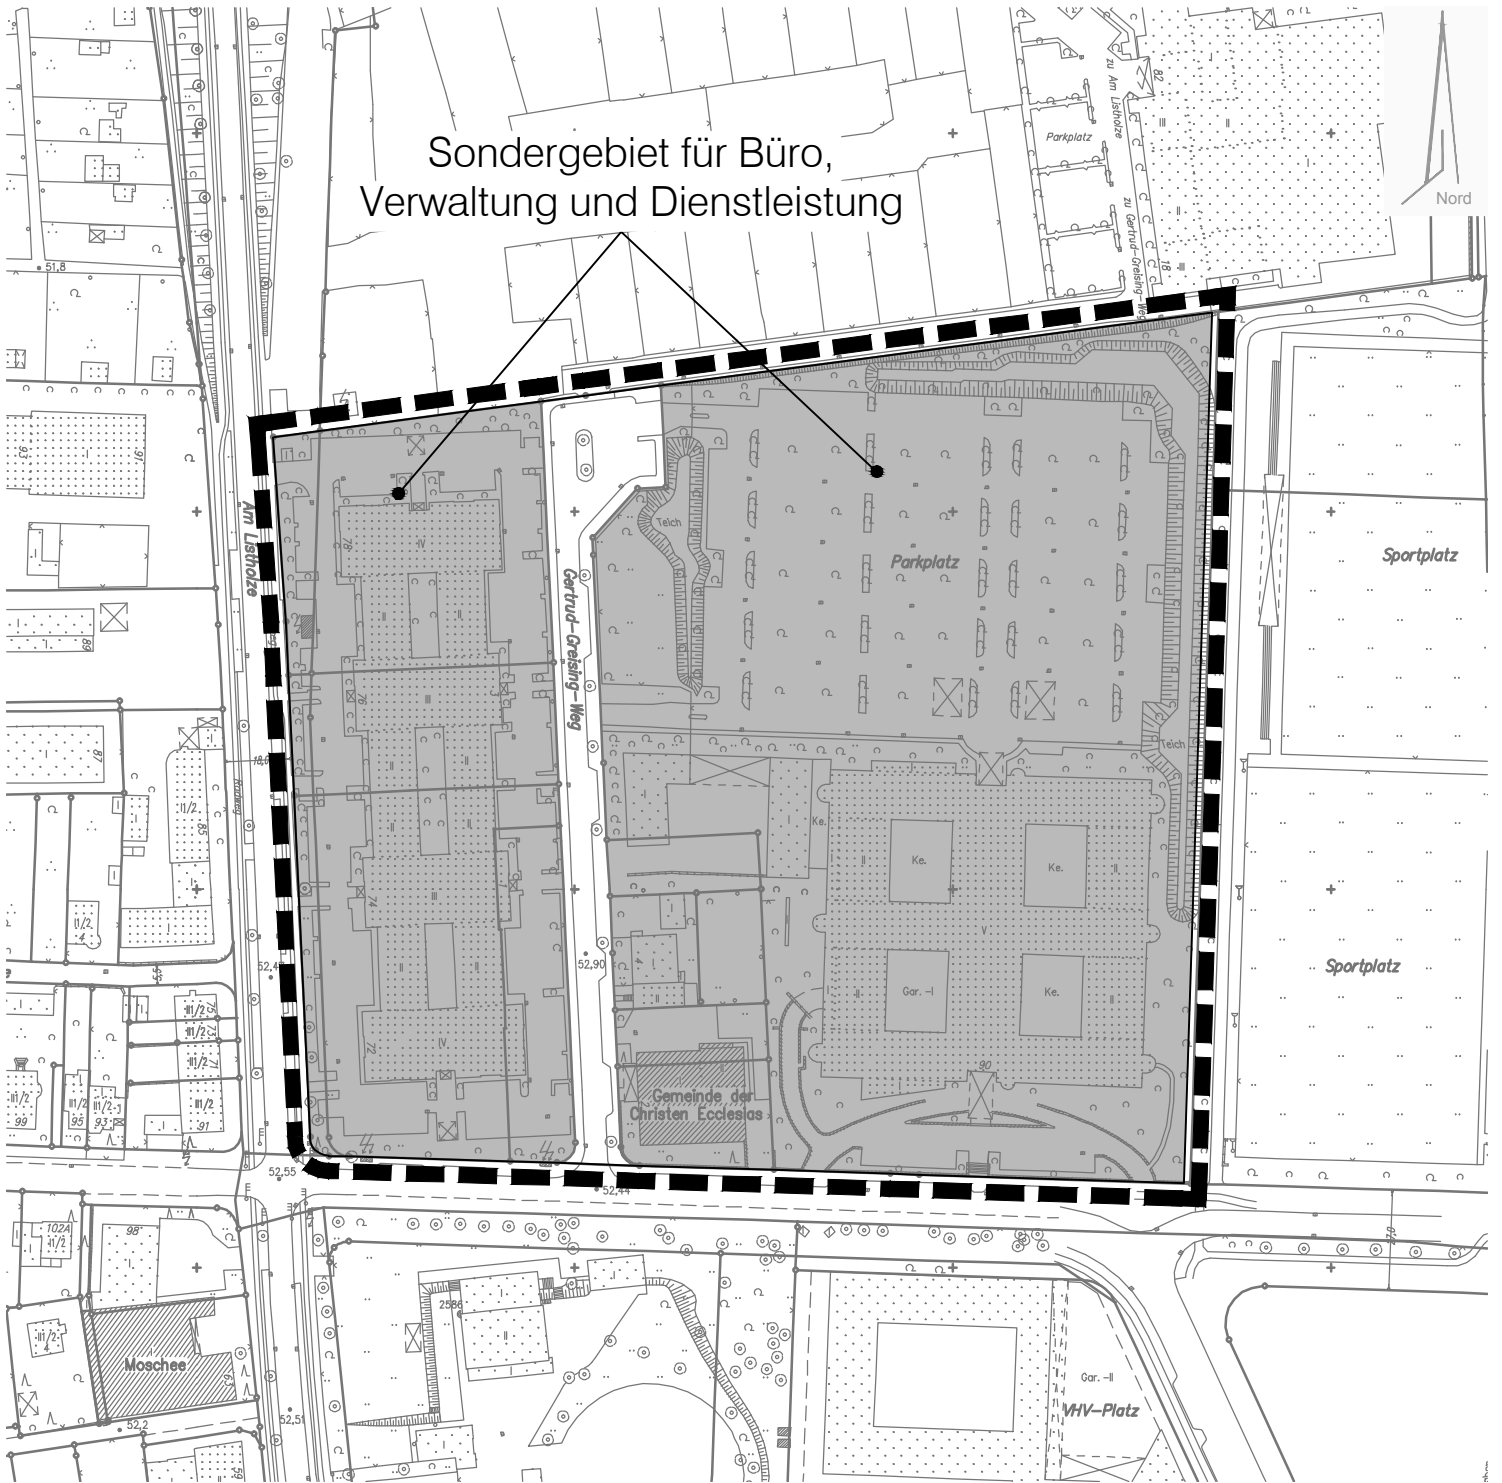

Bebauungsplan Nr. 626, 1. Änd. - Gertrud-Greising-Weg -  
Maßstab 1 : 2000

Für den Planvorschlag

Planung Nord  
Hannover,

Baudirektor

Fachbereich Planen und Stadtentwicklung  
Hannover,

Fachbereichsleiter

Beschluss über die allgemeinen Ziele und Zwecke der Planung

Der Stadtbezirksrat 2 hat die allgemeinen Ziele und Zwecke der Planung am ..... beschlossen.

Stadtplanung 61.1B  
Hannover,

( Siegel )

Öffentliche Unterrichtung und Erörterung

Zeitraum: vom ..... bis .....

Die Bekanntmachung von Ort und Dauer erfolgte in den hannoverschen Tageszeitungen am .....

Stadtplanung 61.1B  
Hannover,

( Siegel )