Landeshauptstadt Hannover
FB Gebäudemanagement, OE 19.11

Hannover, den 01.03.2022

OBJEKT	Sportpark Wettbergen	**Anlage Nr. 3**
PROJEKT	Sanierung Sporthallendach	
PROJEKTNR.:	K191782316 LAGERBUCHNR.: 057/ 0008	

Lageplan

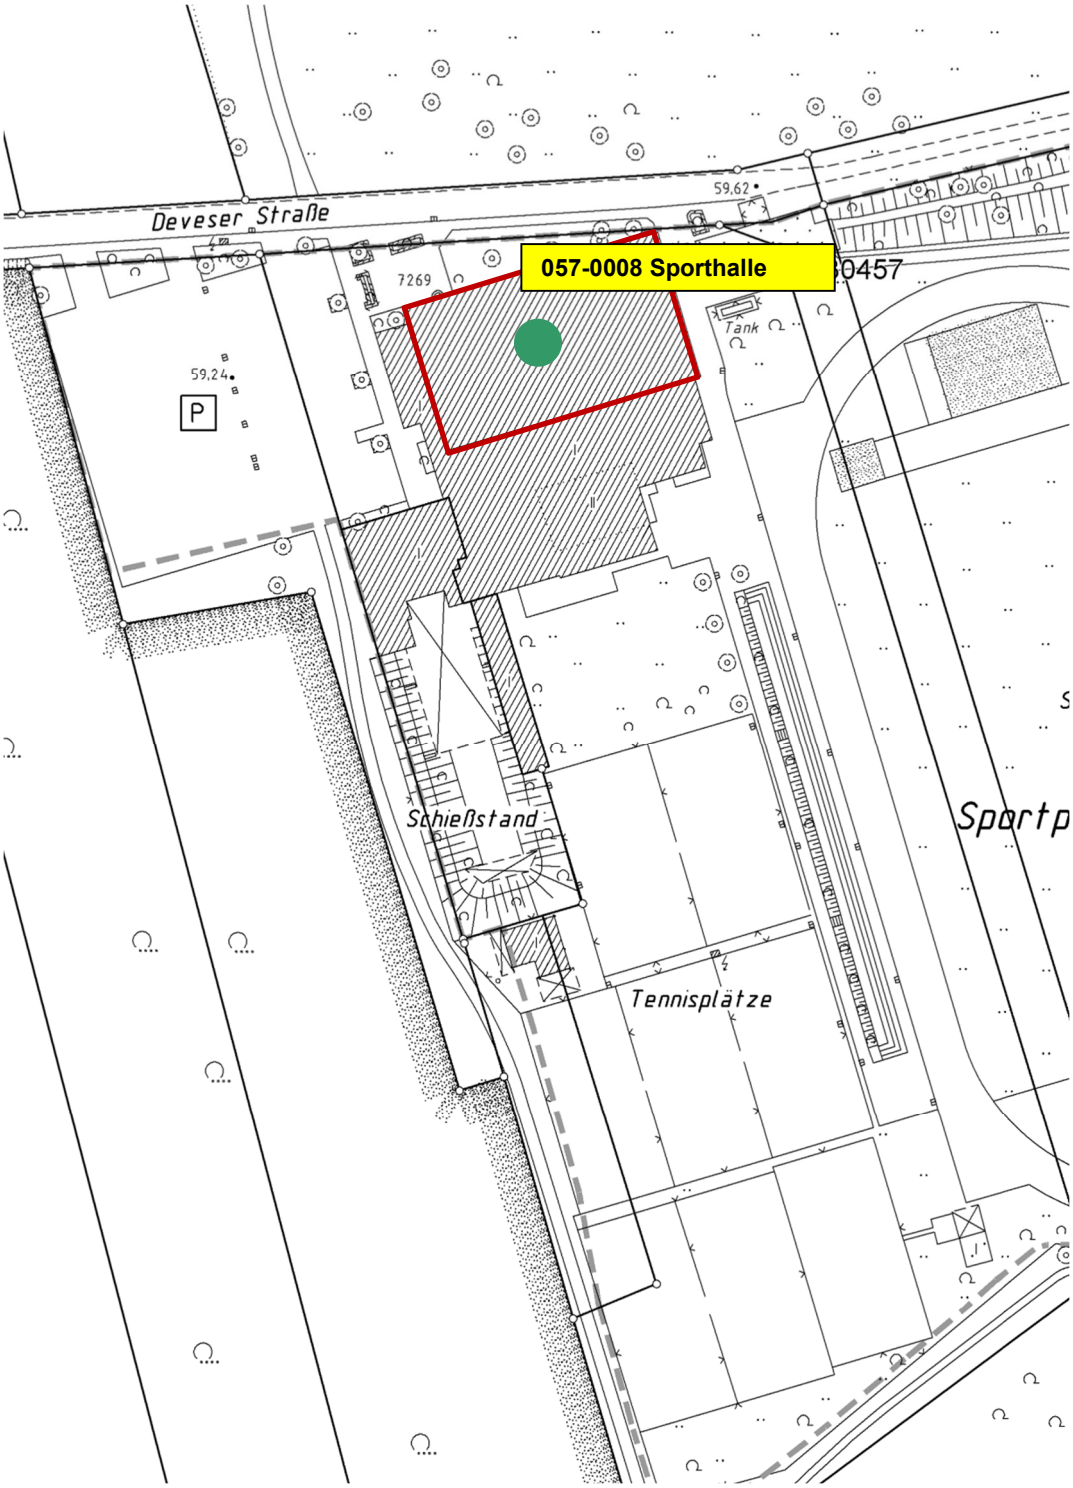

NORD

08/2012

2-260 d

\\svfs1901\f_19_obj\w_057\w_0008\d_Projekt\Pro_K191782315_K191782316_Sanierung_Flachdach_Umkleiden_Sporthalle\8_HU_Bau_Drucksache\Drucksache\Projektsteuerung\Anlage 03_Lageplan.docx