


<b>OBJEKT</b>	<u>Grundschule Mühlenberg</u>
<b>PROJEKT</b>	<u>Klassencontaineranlage für vier Allg. Unterrichtsräume</u>
<b>PROJEKTNR.:</b>	<u>K.1916.02106</u>
<b>LAGERBUCHNR.:</b>	<u>040-0005</u>

**Anlage Nr. 3.1**


**Lageplan**

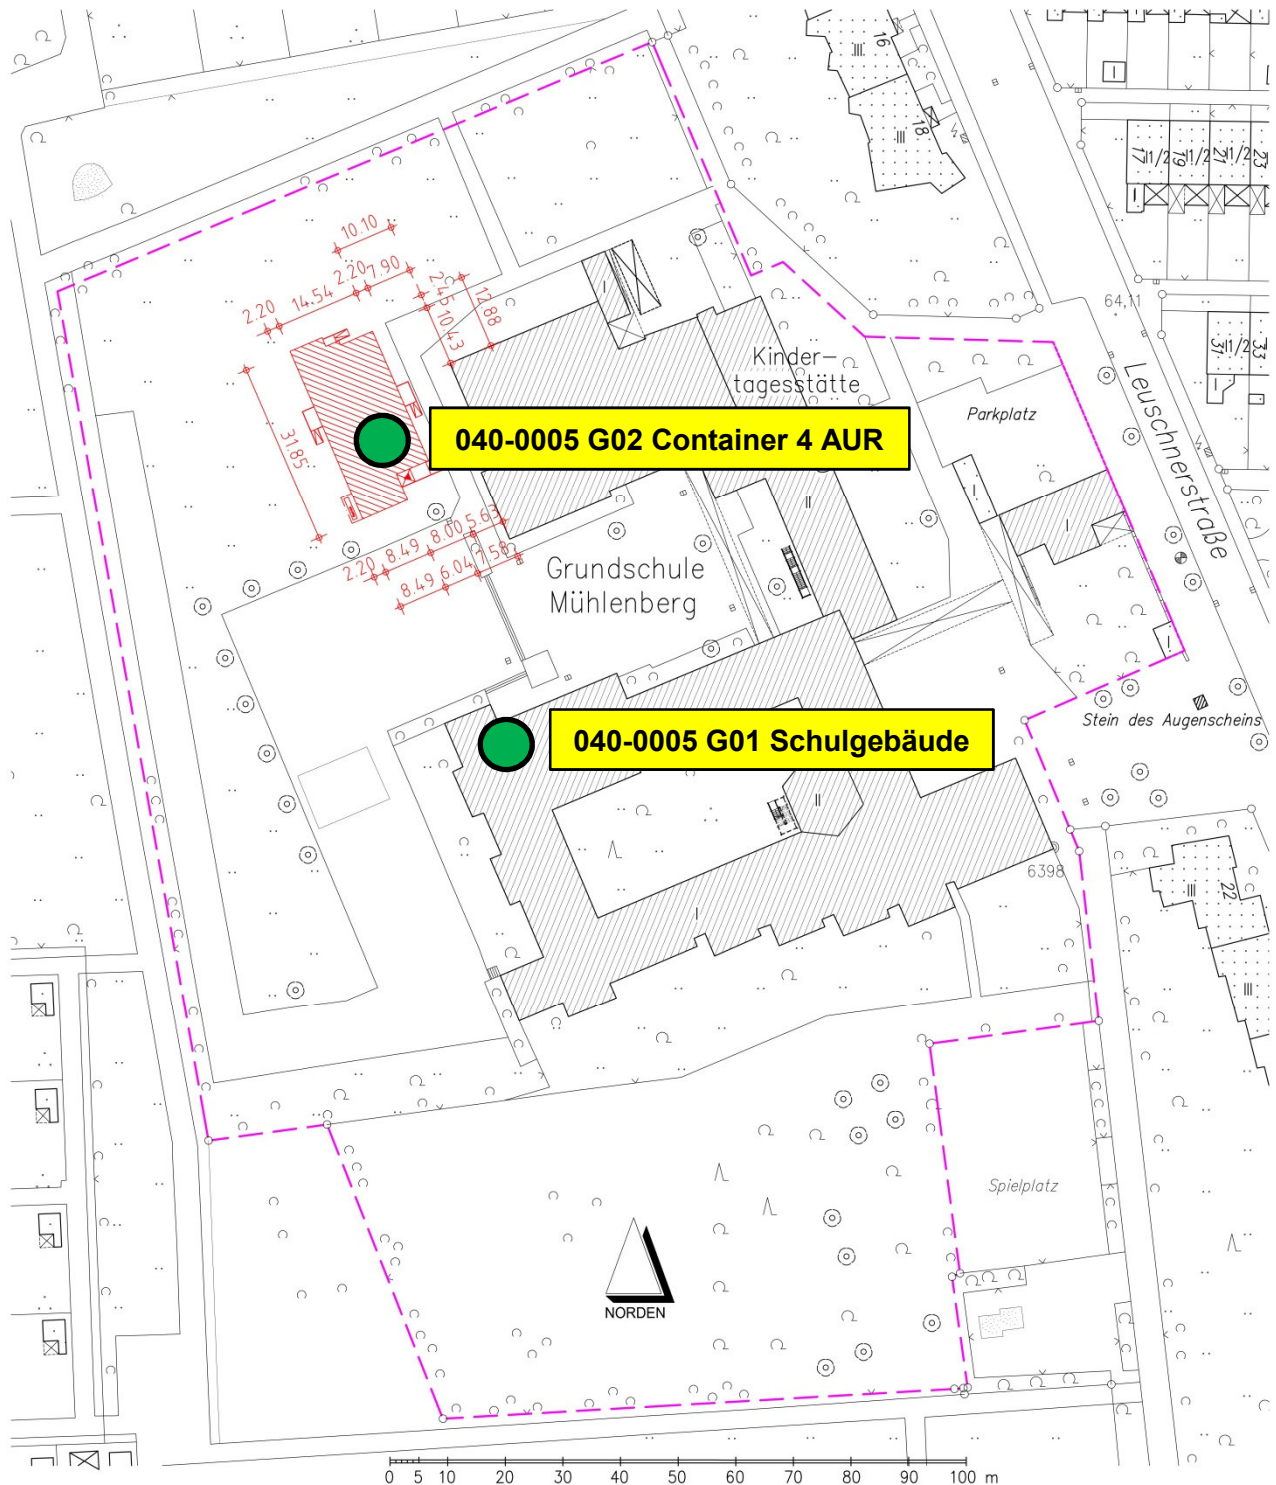

<b>OBJEKT</b>	<u>Grundschule Mühlenberg</u>		
<b>PROJEKT</b>	<u>Klassencontaineranlage für vier Allg. Unterrichtsräume</u>		
<b>PROJEKTNR.:</b>	<u>K.1916.02106</u>	<b>LAGERBUCHNR.:</b>	<u>040-0005</u>

**Anlage Nr. 3.2**


## Übersicht

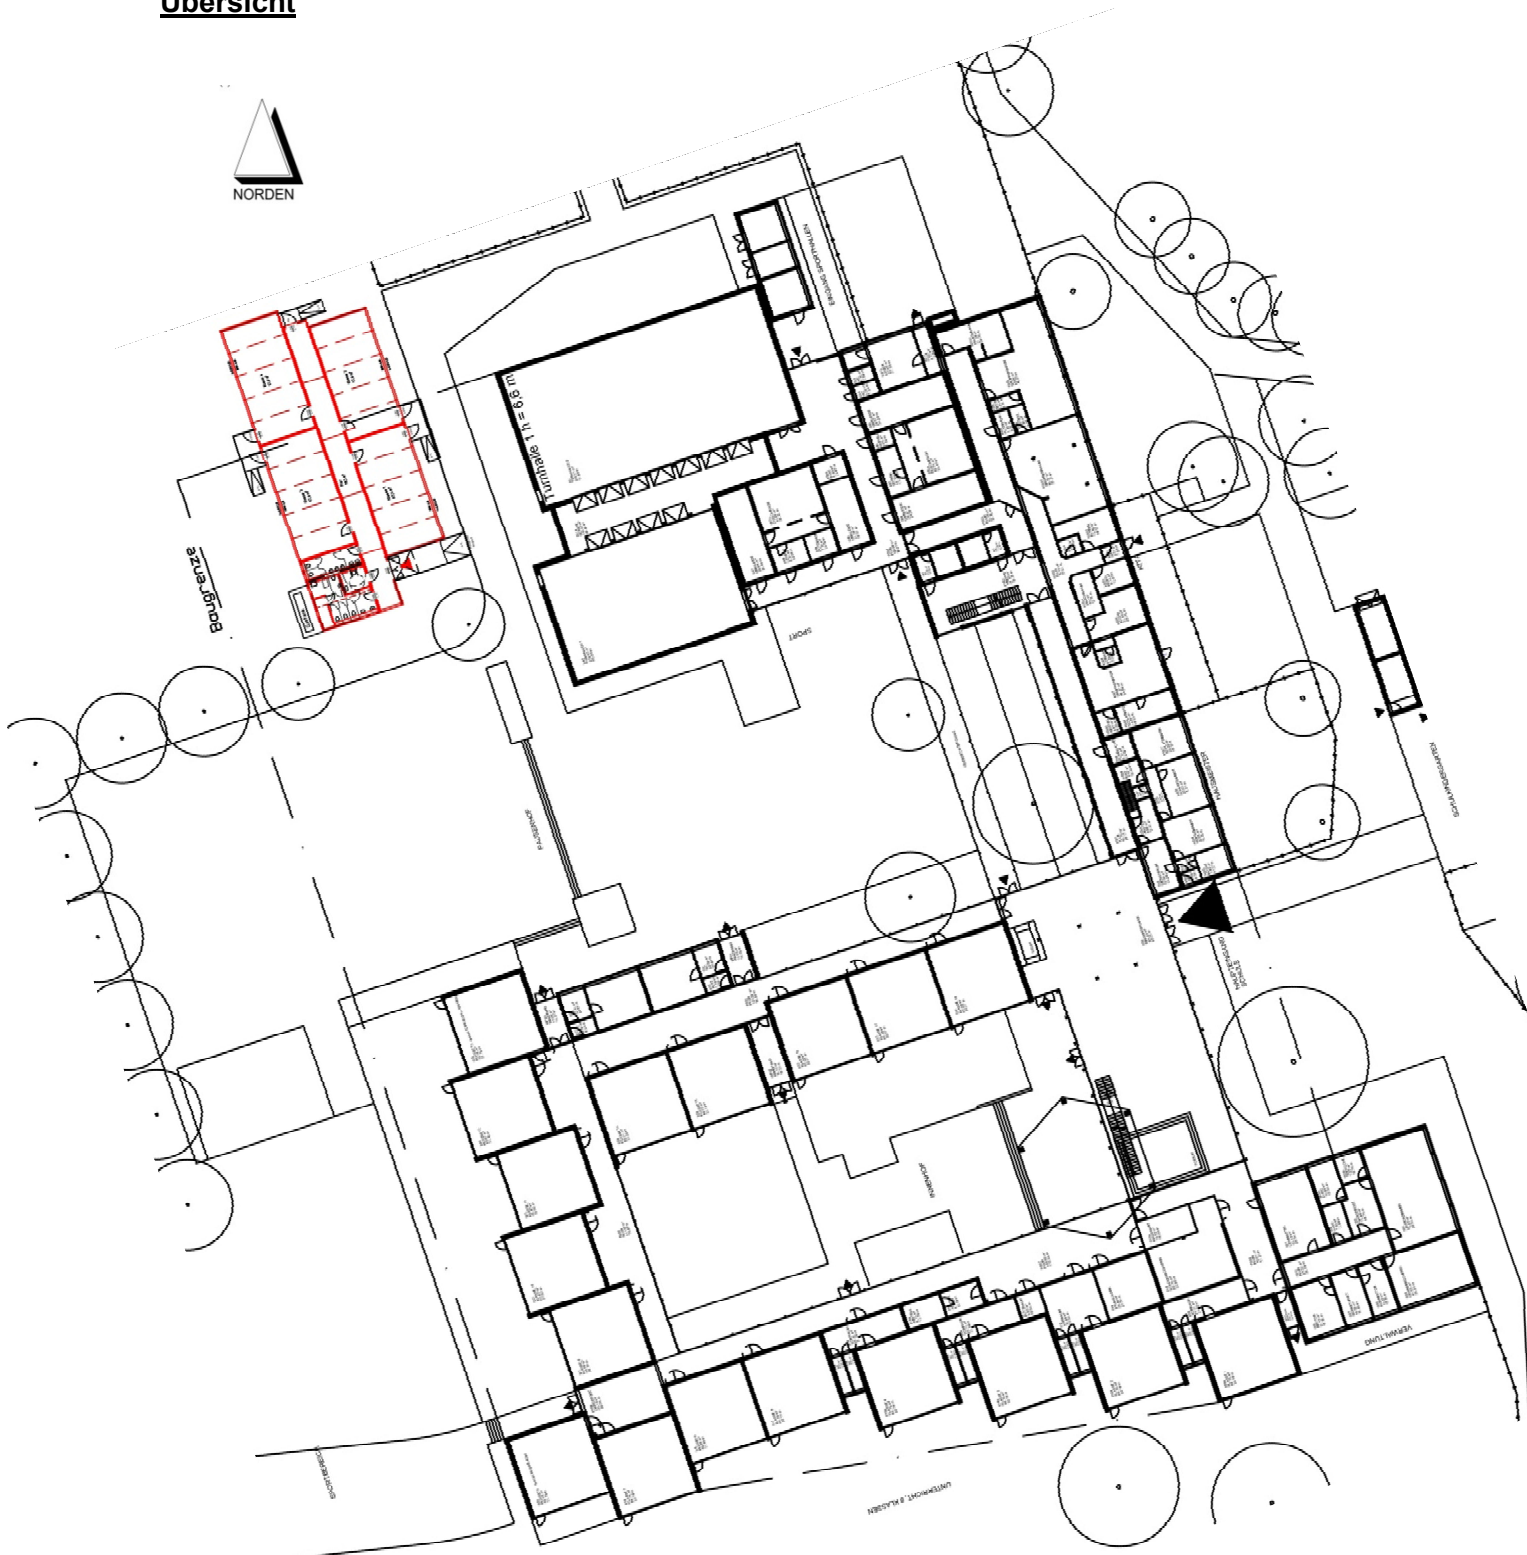

<b>OBJEKT</b>	Grundschule Mühlenberg
<b>PROJEKT</b>	Klassencontaineranlage für vier Allg. Unterrichtsräume
<b>PROJEKTNR.:</b>	K.1916.02106
<b>LAGERBUCHNR.:</b>	040-0005

Anlage Nr. 3.3

**Grundriss**

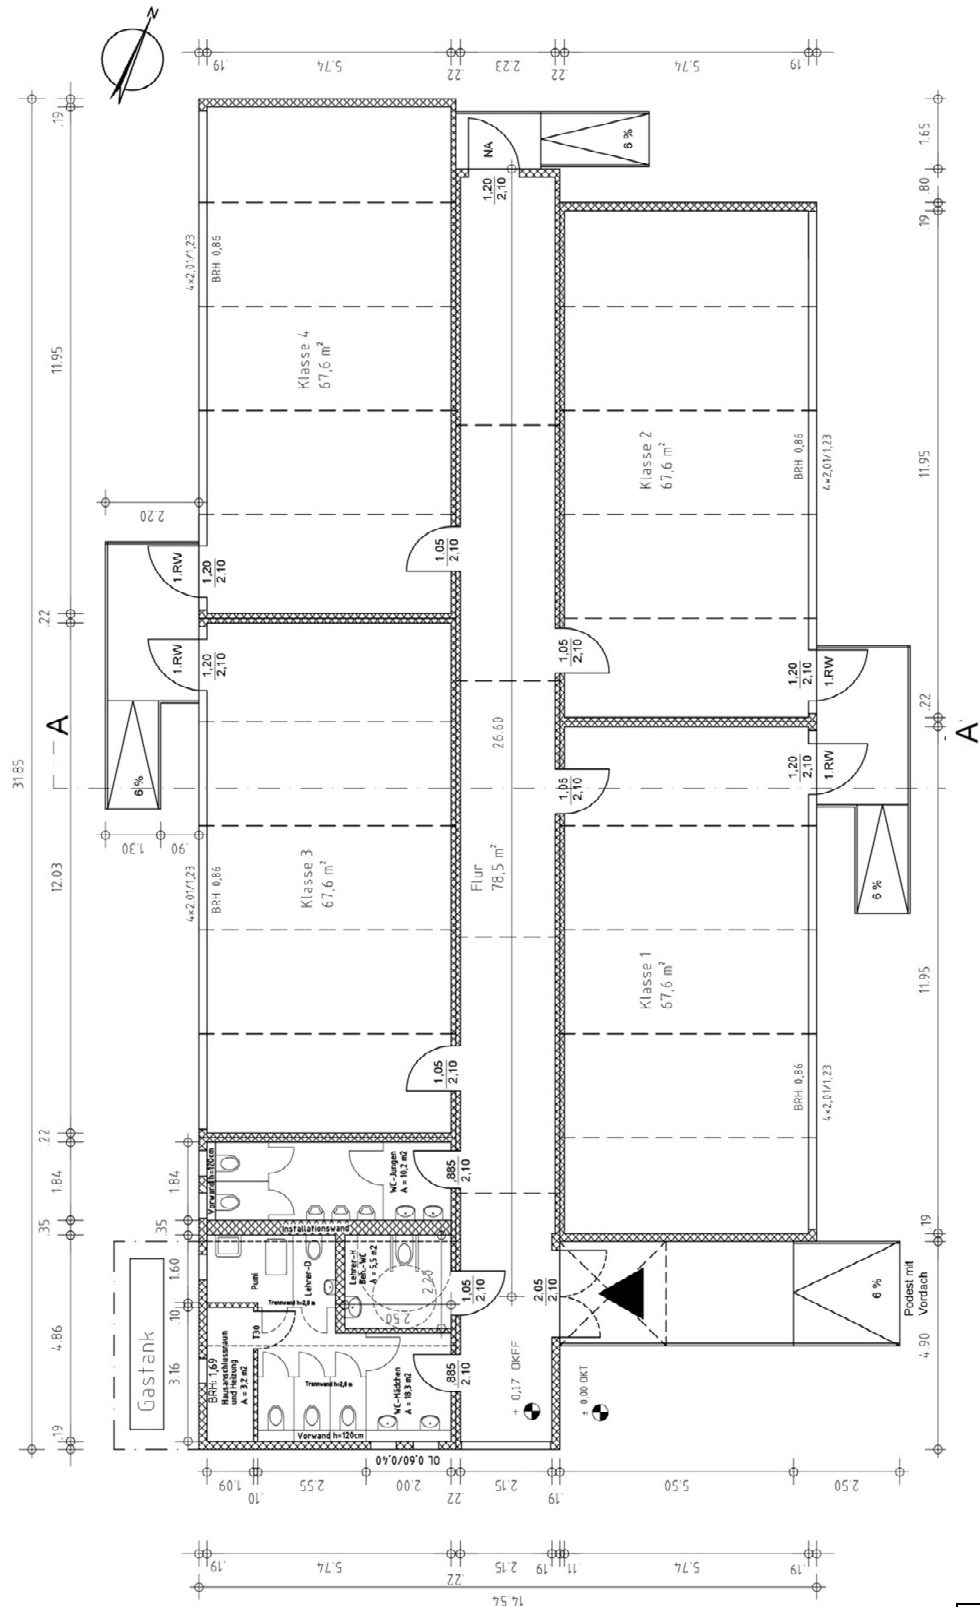

<b>OBJEKT</b>	Grundschule Mühlenberg
<b>PROJEKT</b>	Klassencontaineranlage für vier Allg. Unterrichtsräume
<b>PROJEKTNR.:</b>	K.1916.02106
<b>LAGERBUCHNR.:</b>	040-0005

Anlage Nr. 3.4

**Schnitt und Ansichten**

