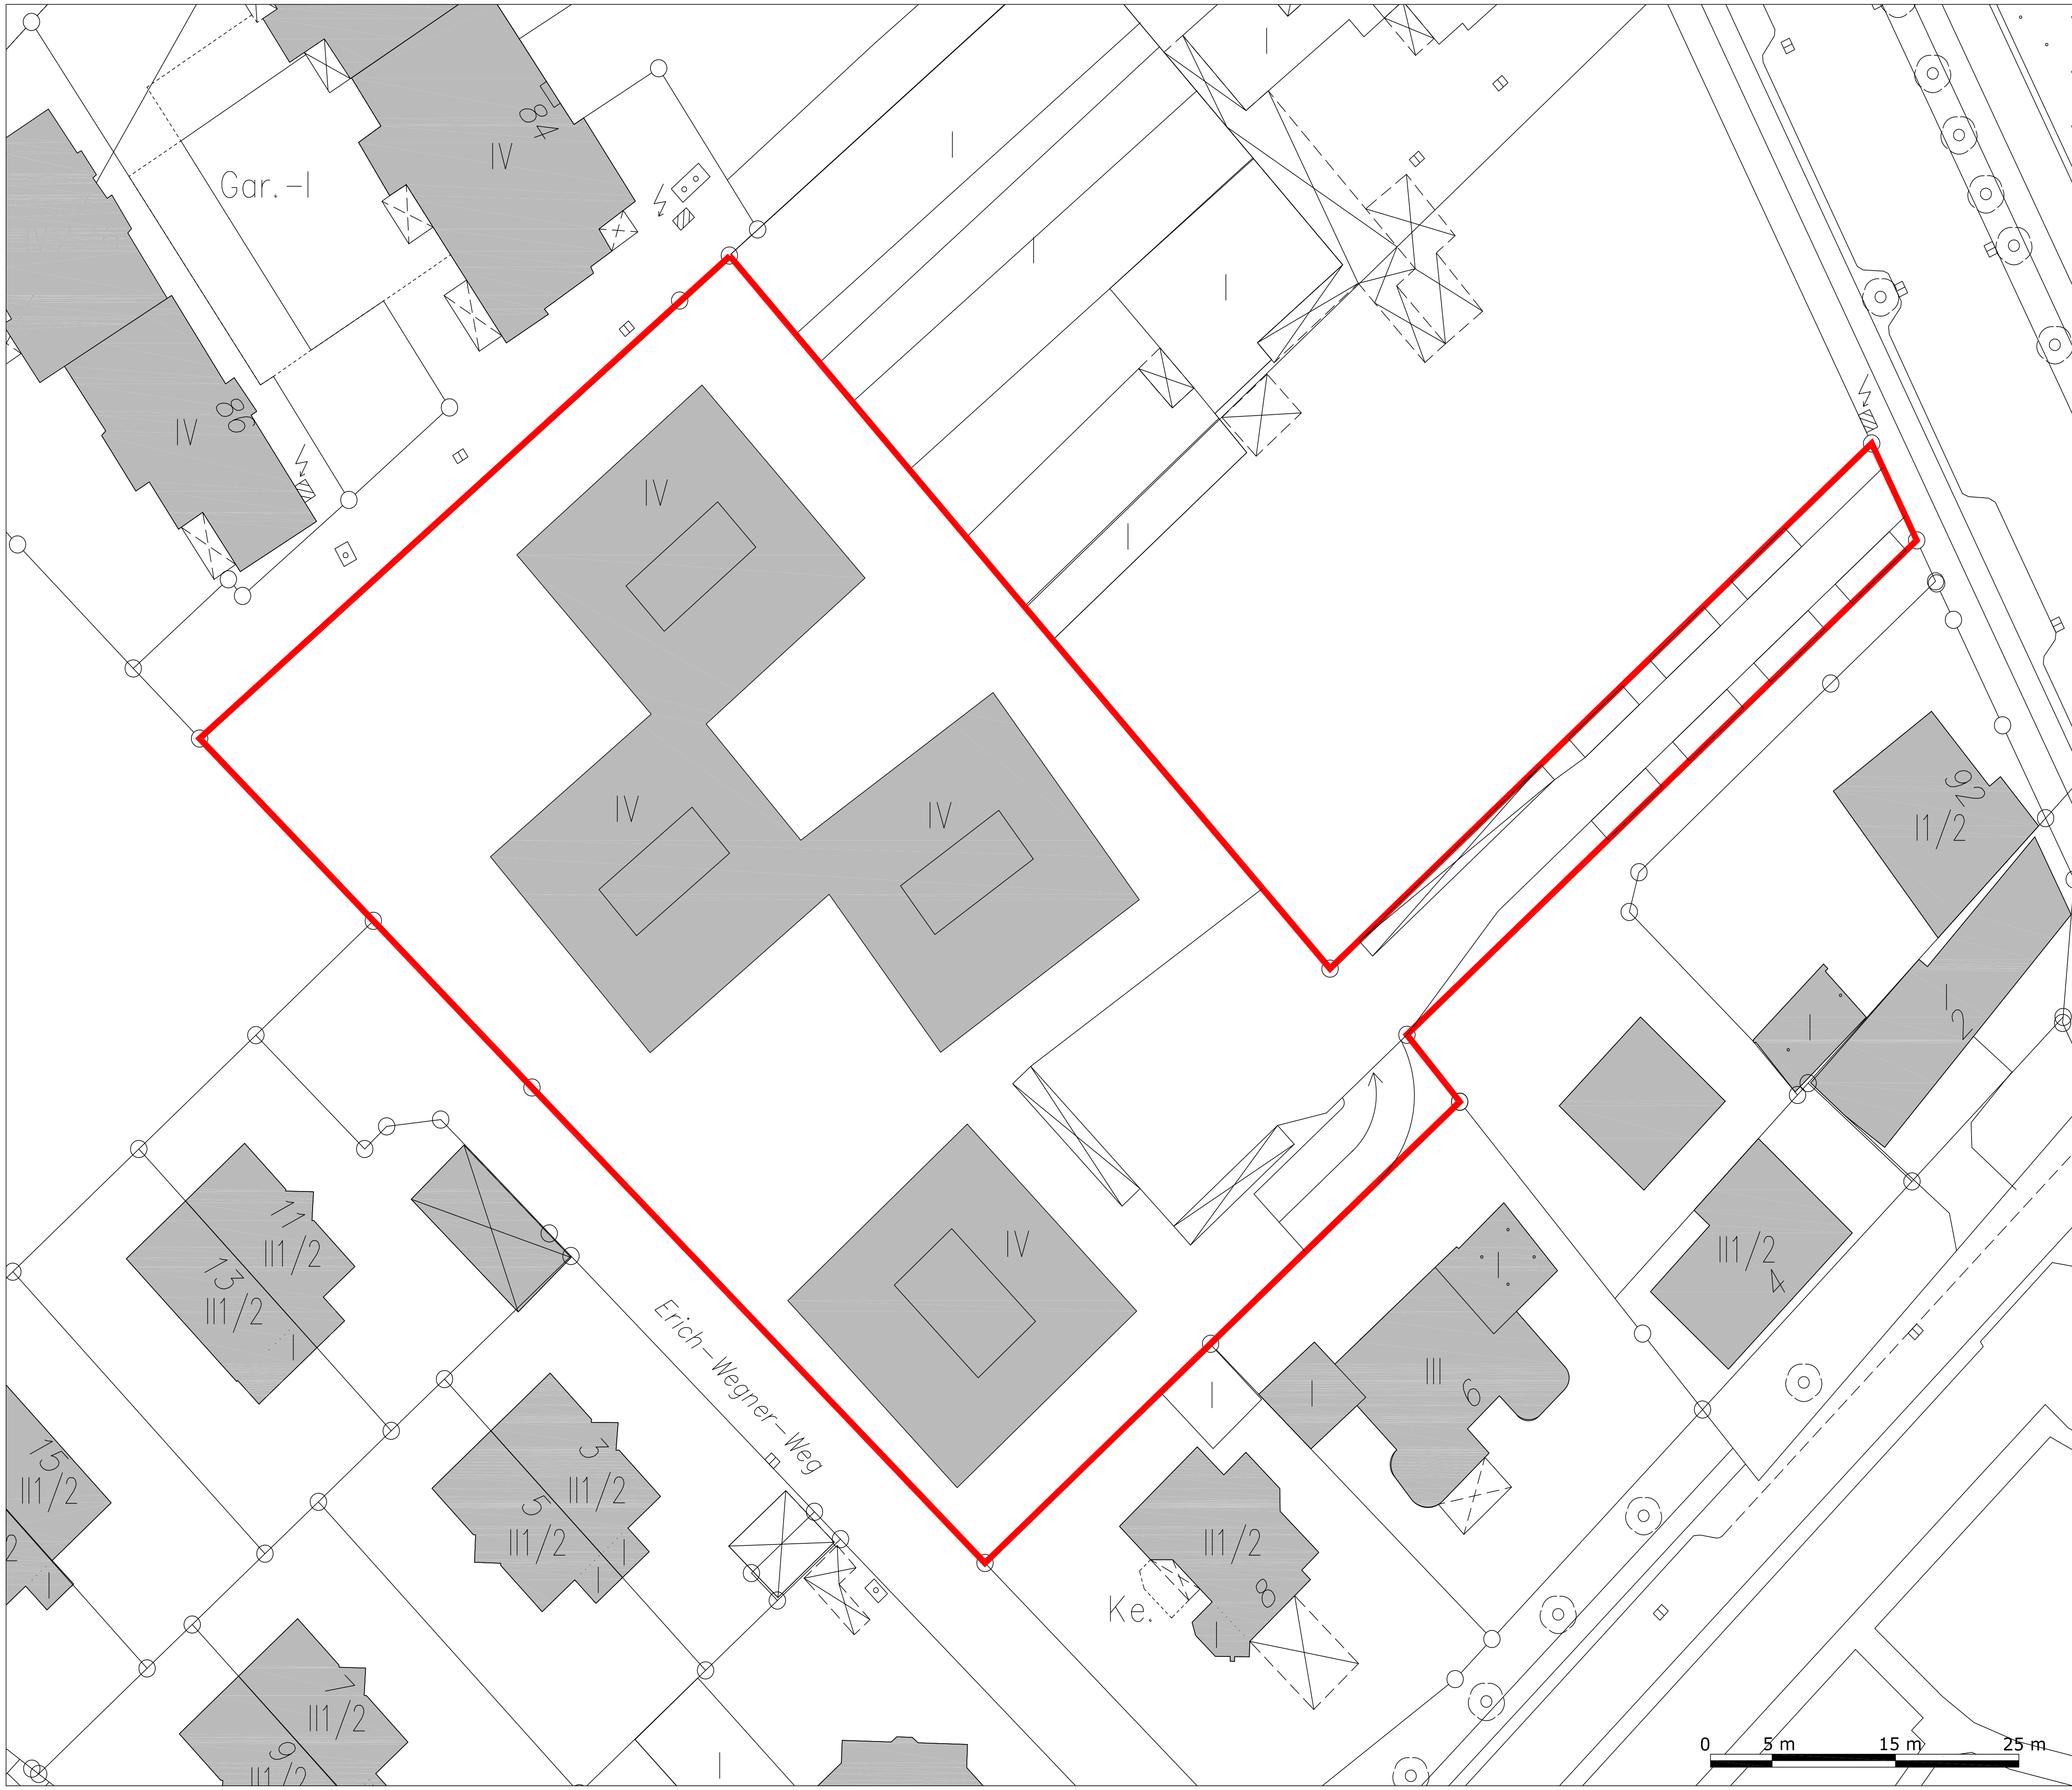

ALTE DÖHRENER STRASSE

Hannover Südstadt

Auftraggeber

Theo Gerlach
Wohnungsbau-Unternehmen
GmbH & Co. KG

Raffaelstraße 4
30177 Hannover

Planung

SMAQ
Müller Quednau GbR

Kastanienallee 10, D-10435 Berlin
tel. +49-(0)30-9560 9420
fax +49-(0)30-9560 9419
mail@smaq.net

Zeichnung

Lageplan

Projekt-Nr.	LPH	Bearbeiter	Maßstab
087	2	NC	1:500

Datum	Format
14.07.2014	Din A3

Anlage 3
zur Informationsdrucksache Nr. /2014

ALTE DÖHRENER STRASSE

Hannover Südstadt

Auftraggeber

Theo Gerlach
Wohnungsbau-Unternehmen
GmbH & Co. KG

Raffaelstraße 4
30177 Hannover

Planung

SMAQ
Müller Quednau GbR

Kastanienallee 10, D-10435 Berlin
tel. +49-(0)30-9560 9420
fax +49-(0)30-9560 9419
mail@smaq.net

Zeichnung

Erdgeschoss

Projekt Nr.	LPH	Bearbeiter	Maßstab
087	2	NC	1:300

Datum	Format
14.07.2014	Din A3

Anlage 4
zur Informationsdrucksache Nr. /2014