


**OBJEKT** GS Marienwerder  
**PROJEKT** Sanierung Sanitärbereiche Sporthalle  
**PROJEKTNR.:** 17-2010-300, **LAGERBUCHNR.:** 038/0034

**Anlage Nr. 2.1**  
**zur**  
**Drucksache Nr.**  
-----

**Lageplan**

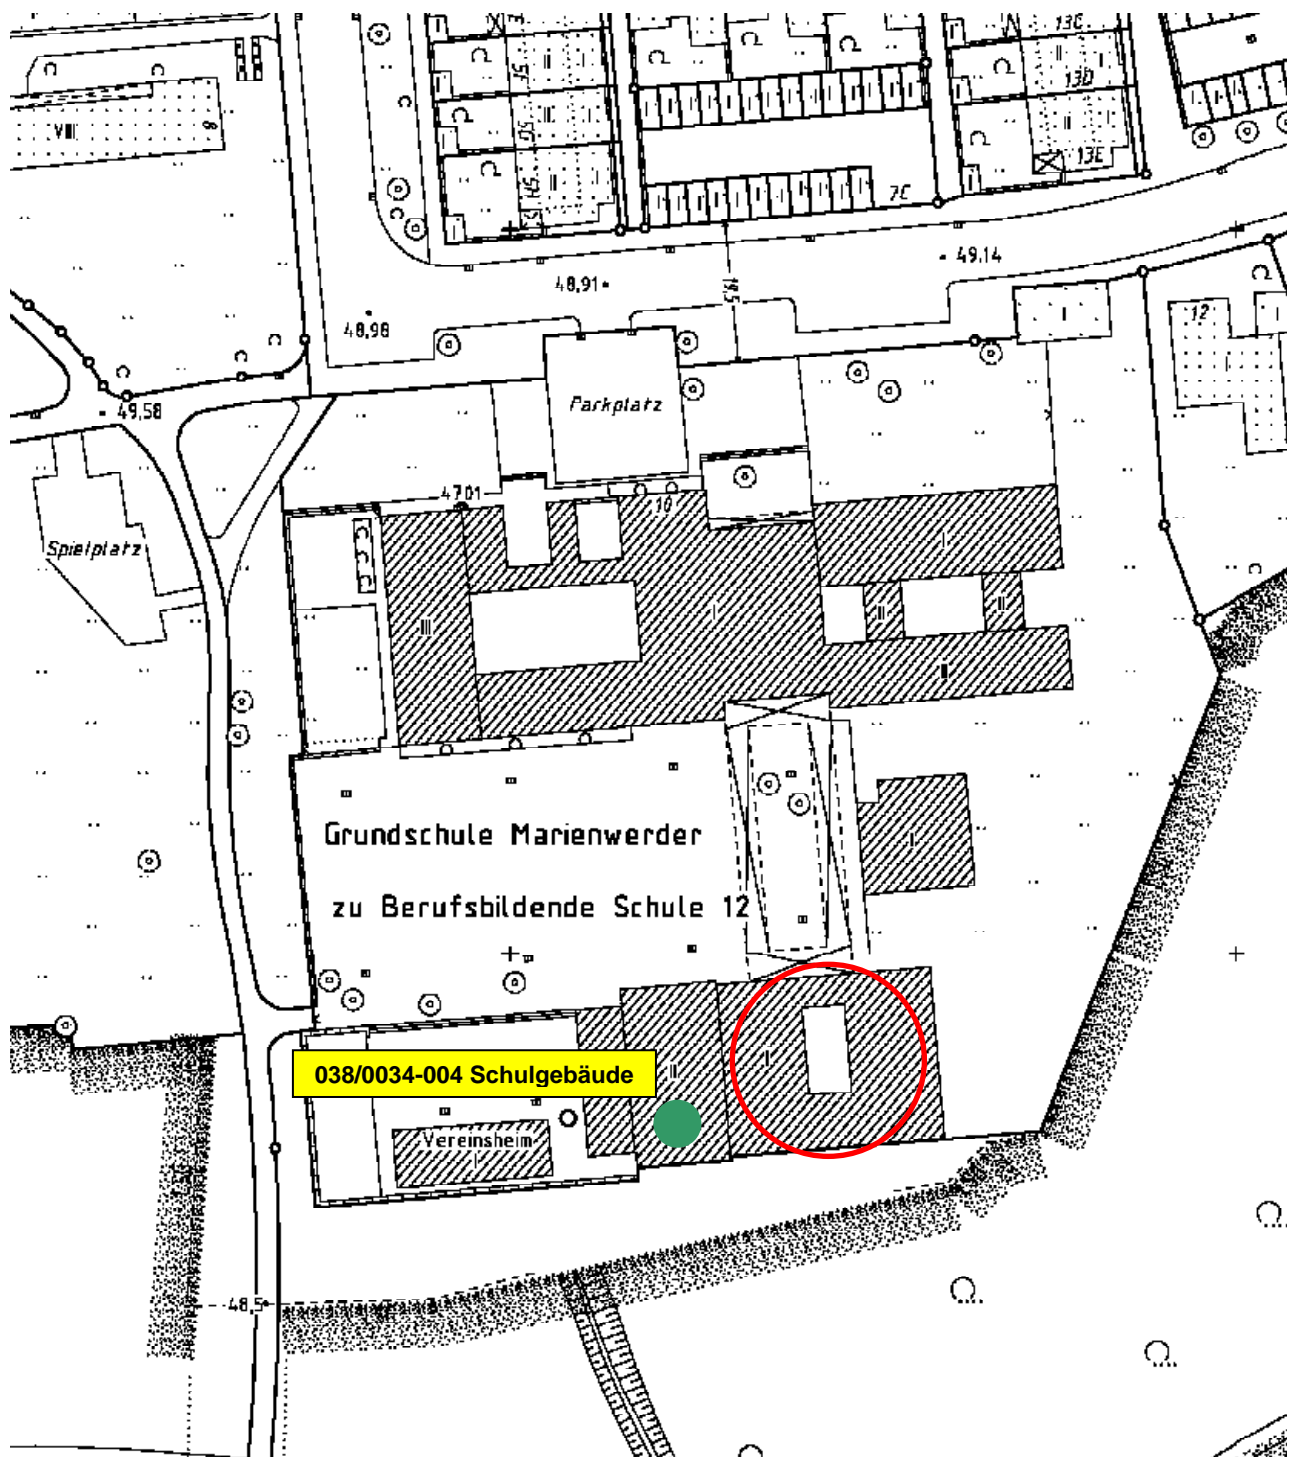

**OBJEKT** GS Marienwerder  
**PROJEKT** Sanierung Sanitärbereiche Sporthalle  
**PROJEKTNR.:** 17-2010-300, **LAGERBUCHNR.:** 038/0034

**Anlage Nr. 2.2**  
**zur**  
**Drucksache Nr.**

**Grundriss Sporthalle (Trakt C)**

