


Variante Beschlussfassung  
Stadtbezirksrat 1

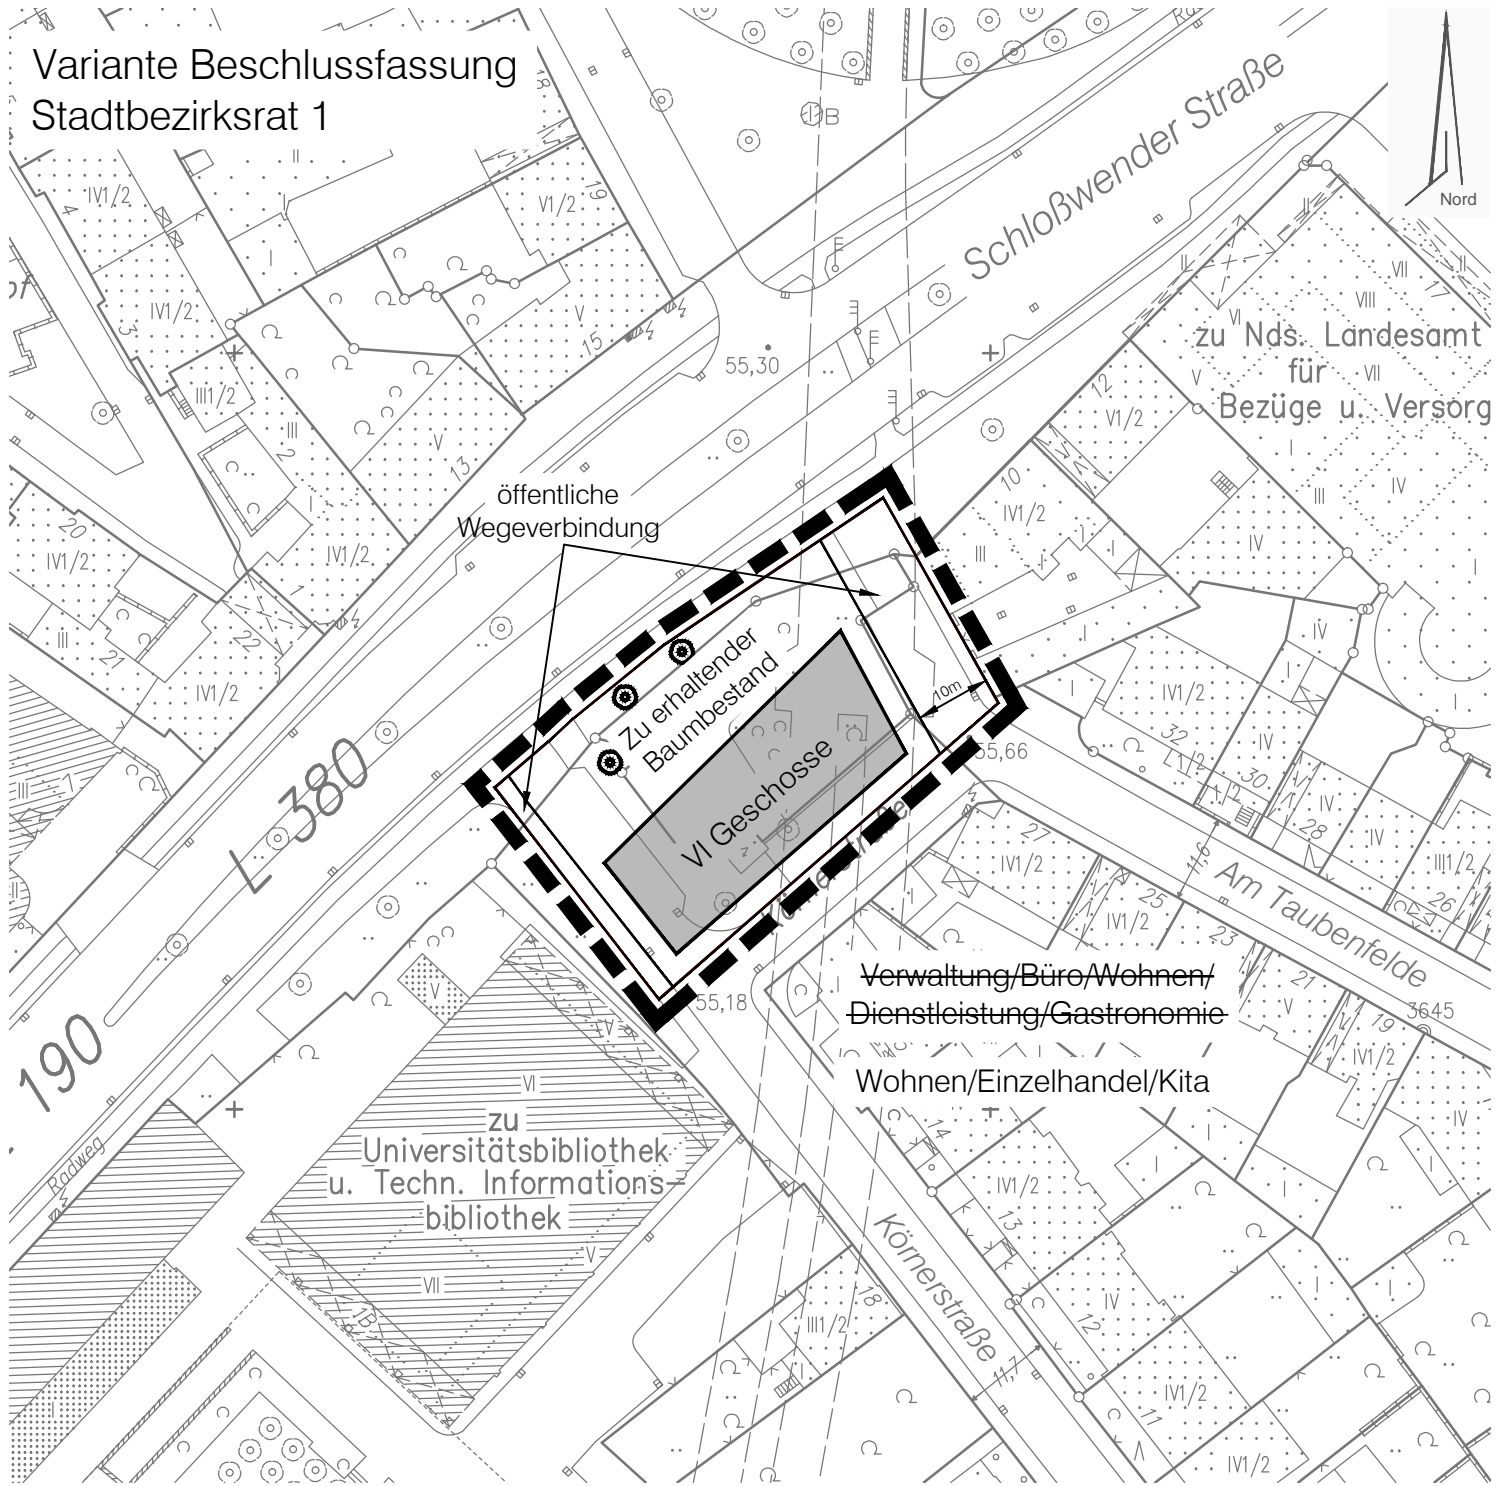

Bebauungsplan Nr. 1807 -"Körnerplatz"-

Maßstab 1 : 1000

<p><u>Für den Planvorschlag</u></p> <p>Planung Hannover,</p> <p>Baudirektor</p> <p>Fachbereich Planen und Stadtentwicklung Hannover,</p> <p>Fachbereichsleiter</p>	<p><u>Beschluss über die allgemeinen Ziele und Zwecke der Planung</u></p> <p>Der Stadtbezirksrat 1 hat die allgemeinen Ziele und Zwecke der Planung am ..... beschlossen.</p> <p>Stadtplanung 61.1B Hannover,</p> <p>( Siegel )</p>	<p><u>Öffentliche Unterrichtung und Erörterung</u></p> <p>Zeitraum: vom ..... bis .....</p> <p>Die Bekanntmachung von Ort und Dauer erfolgte in den hannoverschen Tageszeitungen am .....</p> <p>Stadtplanung 61.1B Hannover,</p> <p>( Siegel )</p>
--	---	---