


„Ausbau Geh- und Radwege an der Fösse und „Zur Schwanenburg“

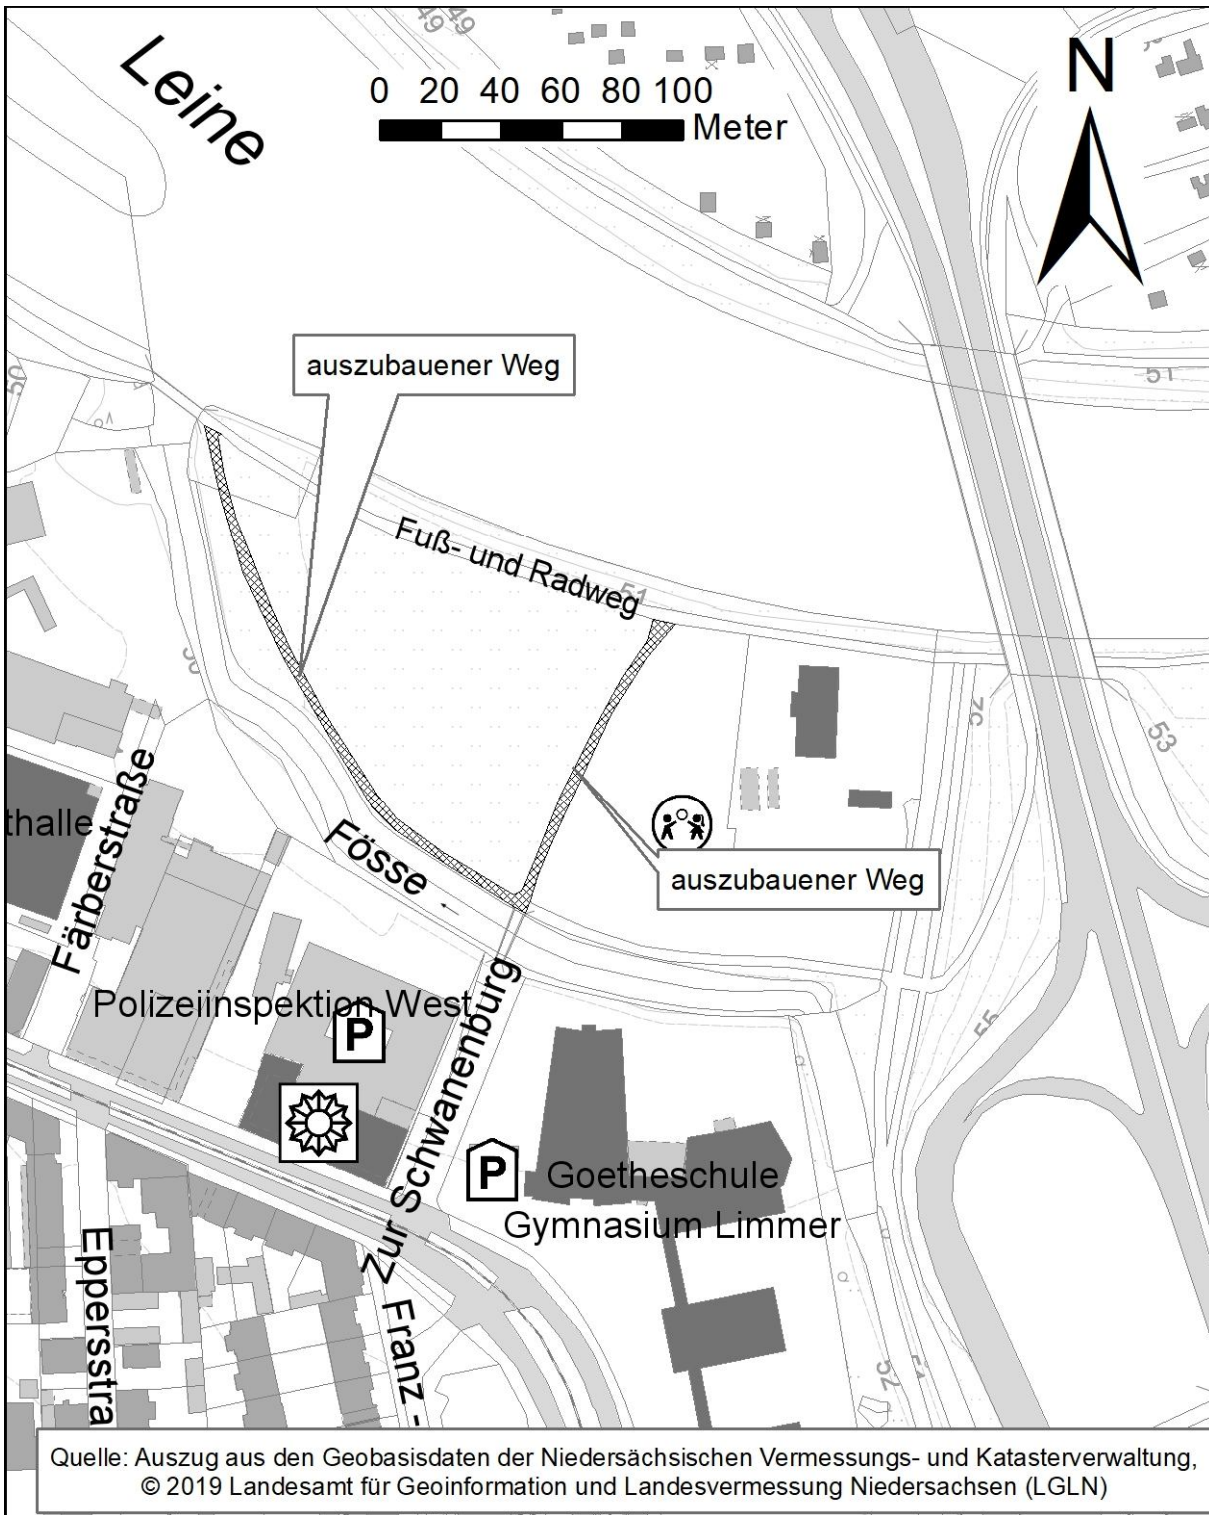

Lageplan „auszubauende Wege“