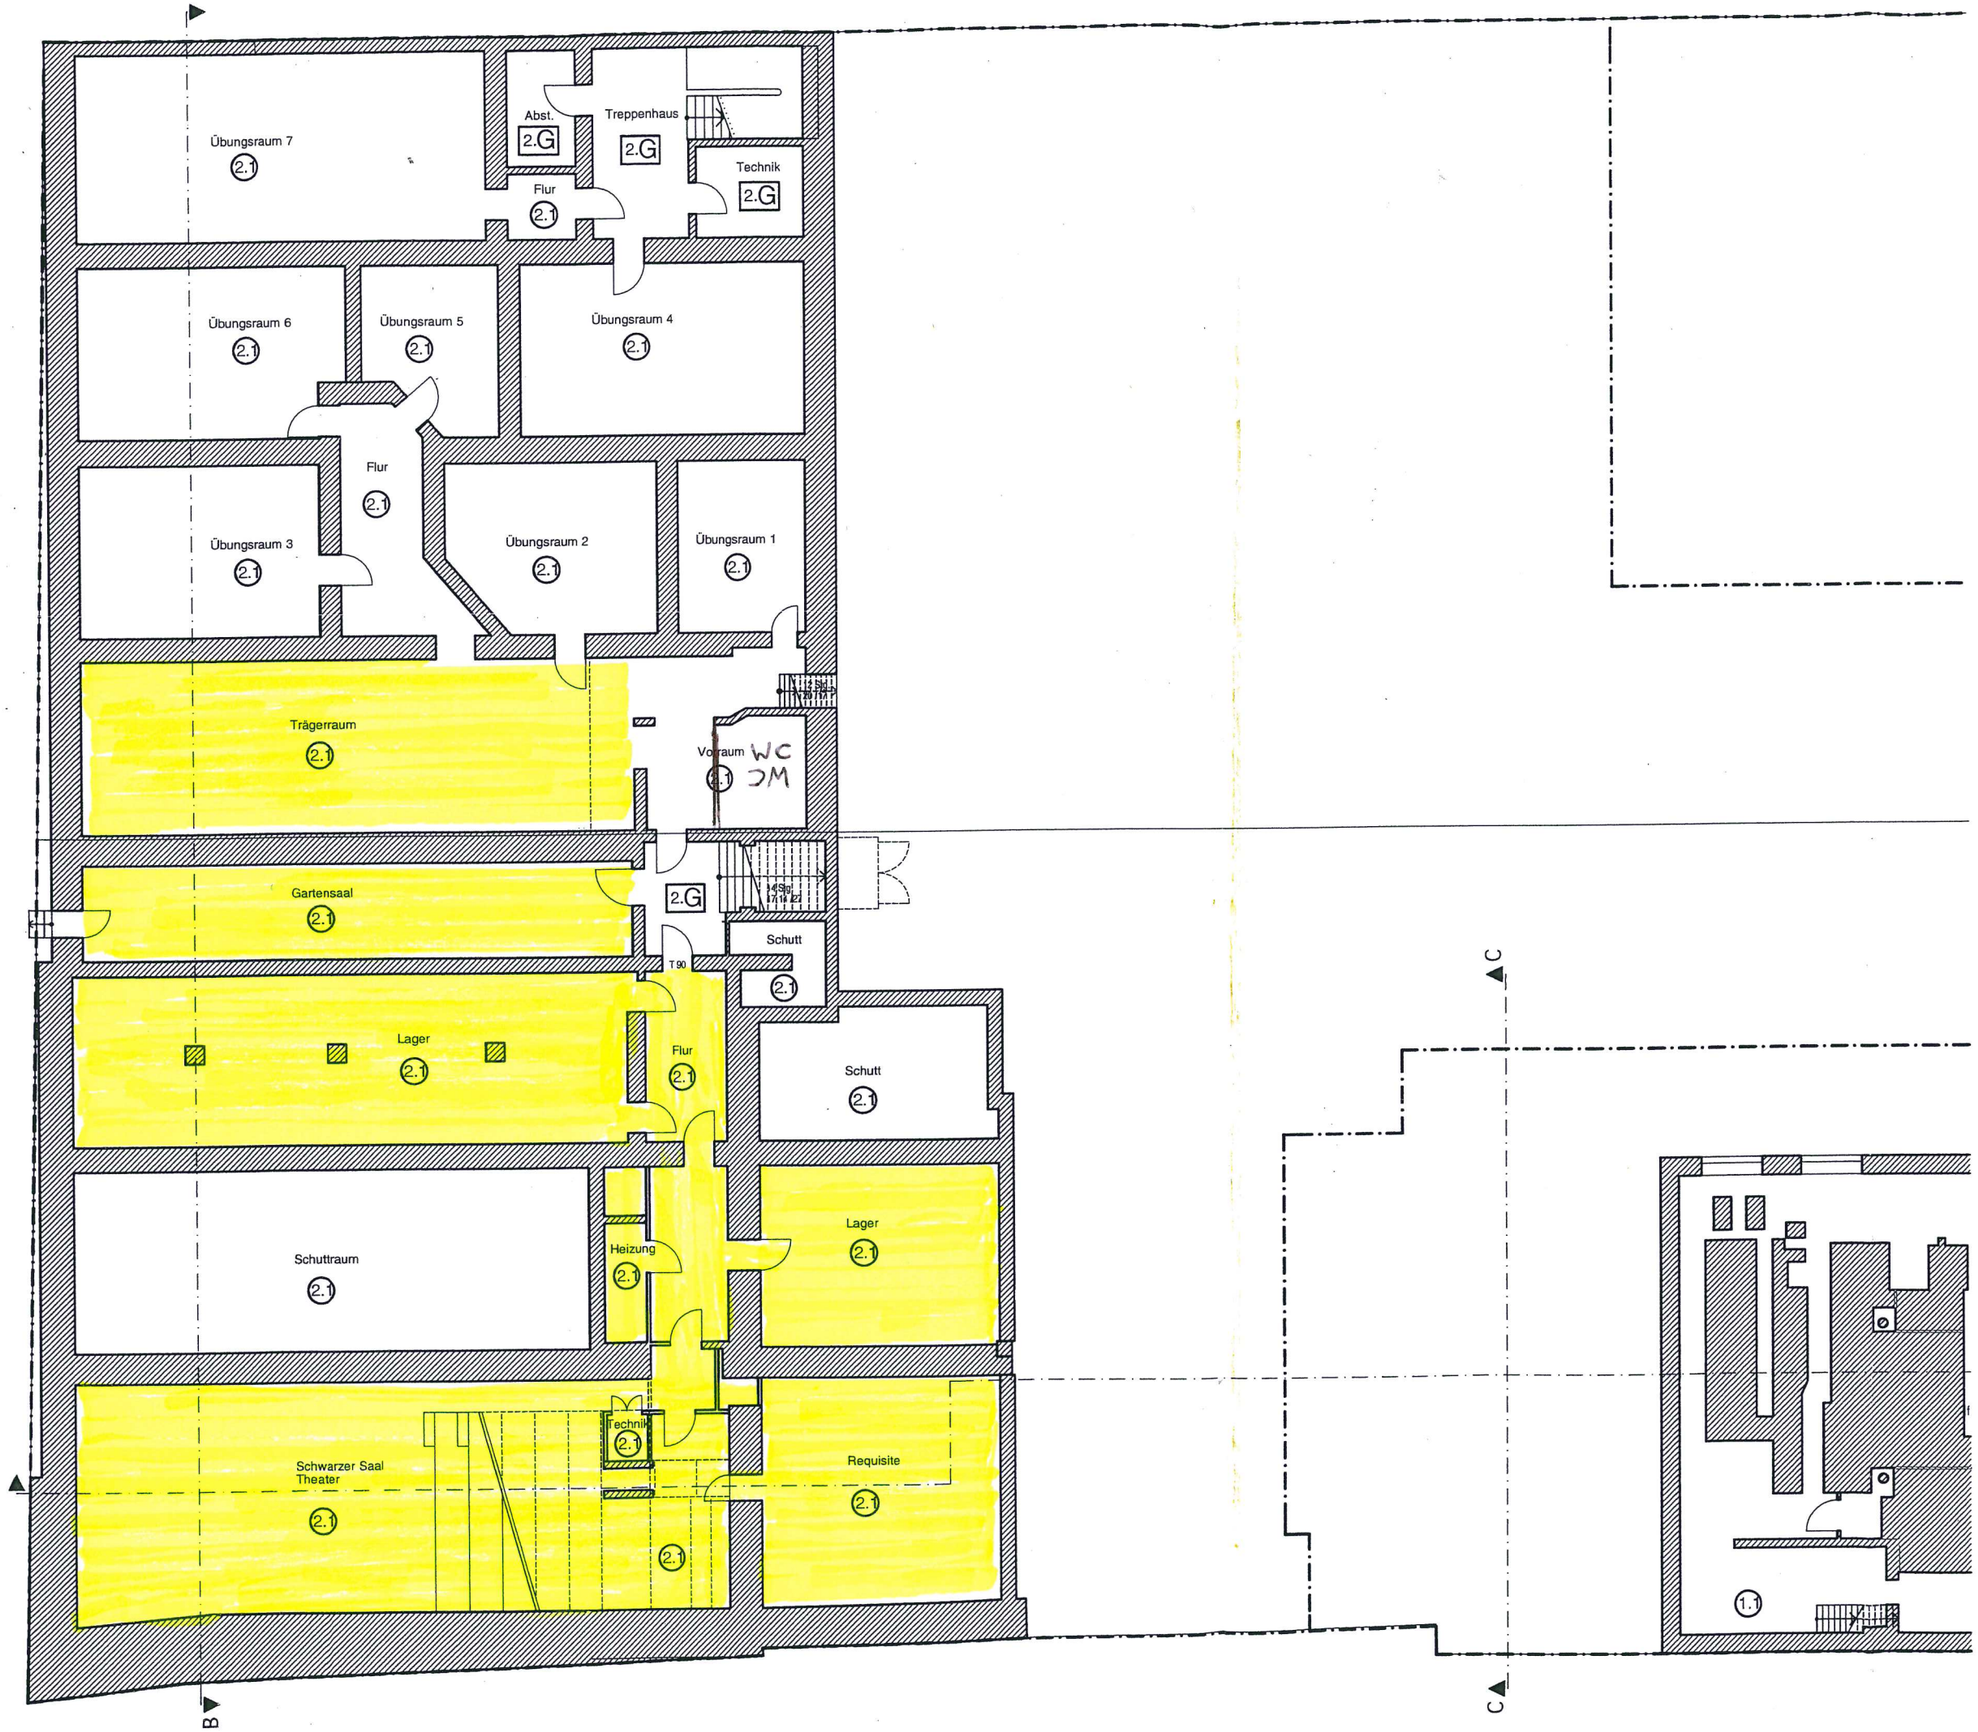

Sondereigentum:

Grundstück 1:

1.1
1.2
1.3
1.4
1.5
1.6

Grundstück 2:

2.1
2.2
2.3

Grundstück 3:

3.1

Anlage 3b
Spielstättenvertrag
Eisfabrik 2019-2022

Eisfabrik Hannover

Aufteilungsplan

1. 2. G Gemeinschaftseigentum

1. 2. 3. 1 Sondereigentum

Eigentümergemeinschaft
Eisfabrik
Seilerstr. 15 - 17
30171 Hannover

Sondernutzungsrechte sind nicht Gegenstand der Abgeschlossenheitsbescheinigung!

Grundriss KG

Architekturbüro pk nord
Blencke Gefäller Knoll
Hornemannweg 9 30167 Hannover
Tel: (0511) 700 09 09 Fax: 71 39 34

Maßstab:	1:200	Plan-Nr.:	0
Format:	150 / 60	Datum:	01.06.99