



OBJEKT	<u>FöS Albrecht-Dürer-Schule</u>	Anlage Nr. 3.1
PROJEKT	<u>Verbesserung der Flucht- und Rettungswege</u>	
PROJEKTNR.:	<u>B.191203558</u>	

Lageplan

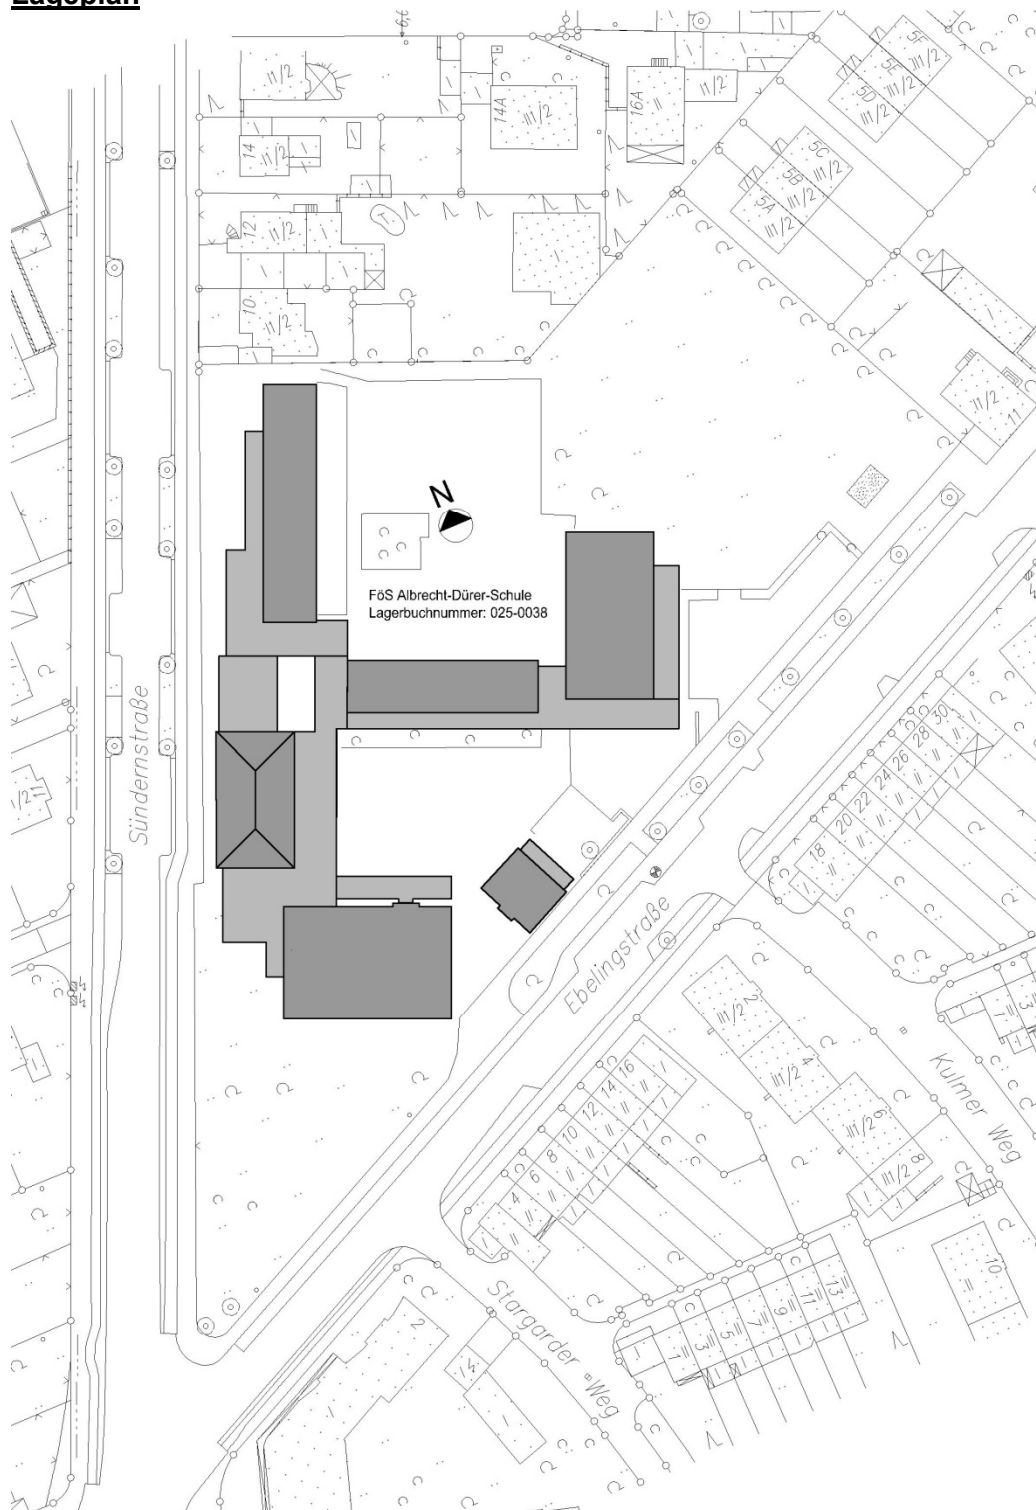


OBJEKT	<u>FöS Albrecht-Dürer-Schule</u>	Anlage Nr. 3.2
PROJEKT	<u>Verbesserung der Flucht- und Rettungswege</u>	
PROJEKTNR.:	<u>B.191203558</u>	

Grundriss – Untergeschoß

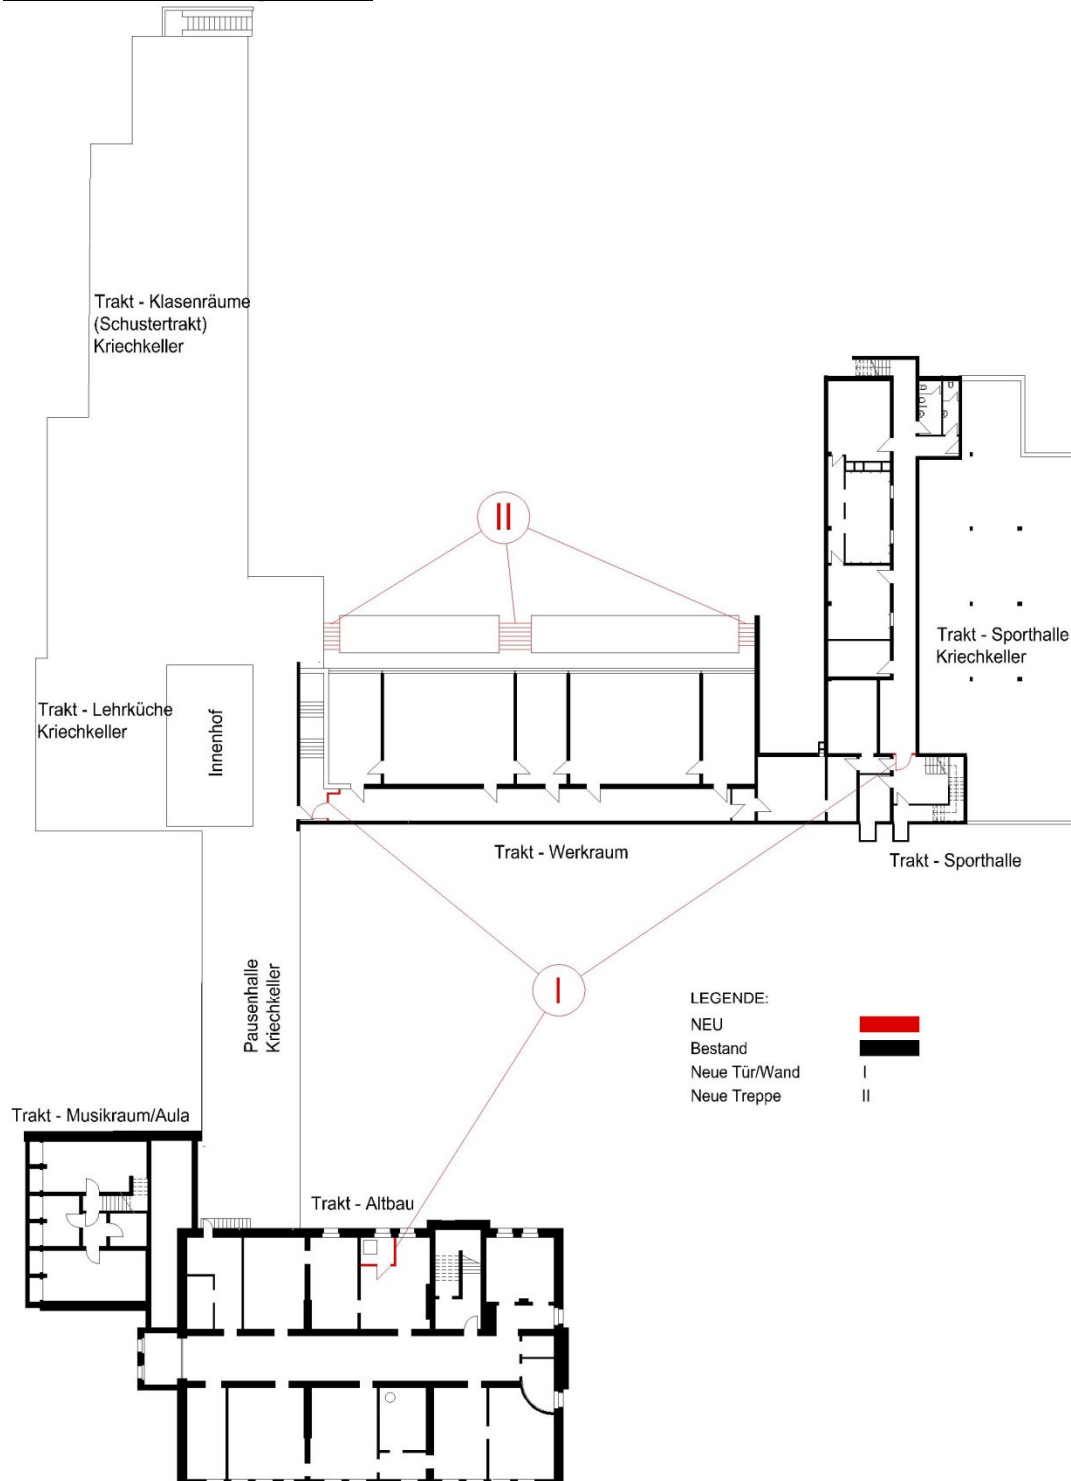


OBJEKT	<u>FöS Albrecht-Dürer-Schule</u>	Anlage Nr. 3.3
PROJEKT	<u>Verbesserung der Flucht- und Rettungswege</u>	
PROJEKTNR.:	<u>B.191203558</u>	

Grundriss – Erdgeschoß

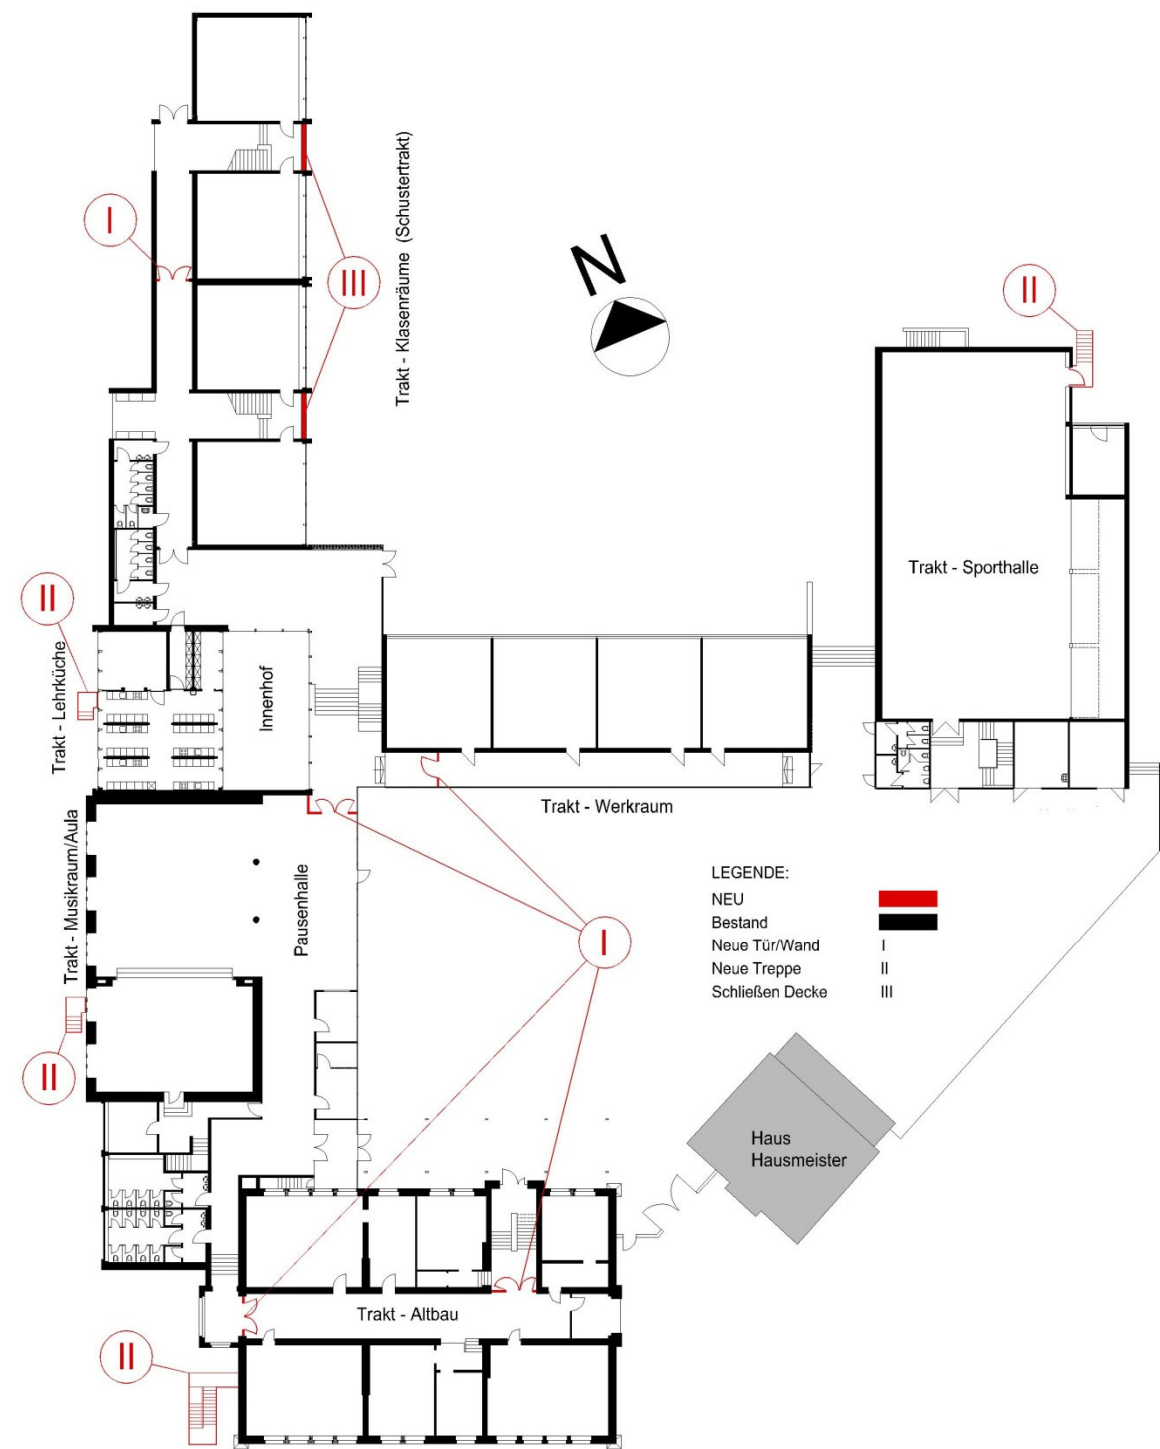

OBJEKT	<u>FöS Albrecht-Dürer-Schule</u>	Anlage Nr. 3.4
PROJEKT	<u>Verbesserung der Flucht- und Rettungswege</u>	
PROJEKTNR.:	<u>B.191203558</u>	

Grundriss – 1. Obergeschoß

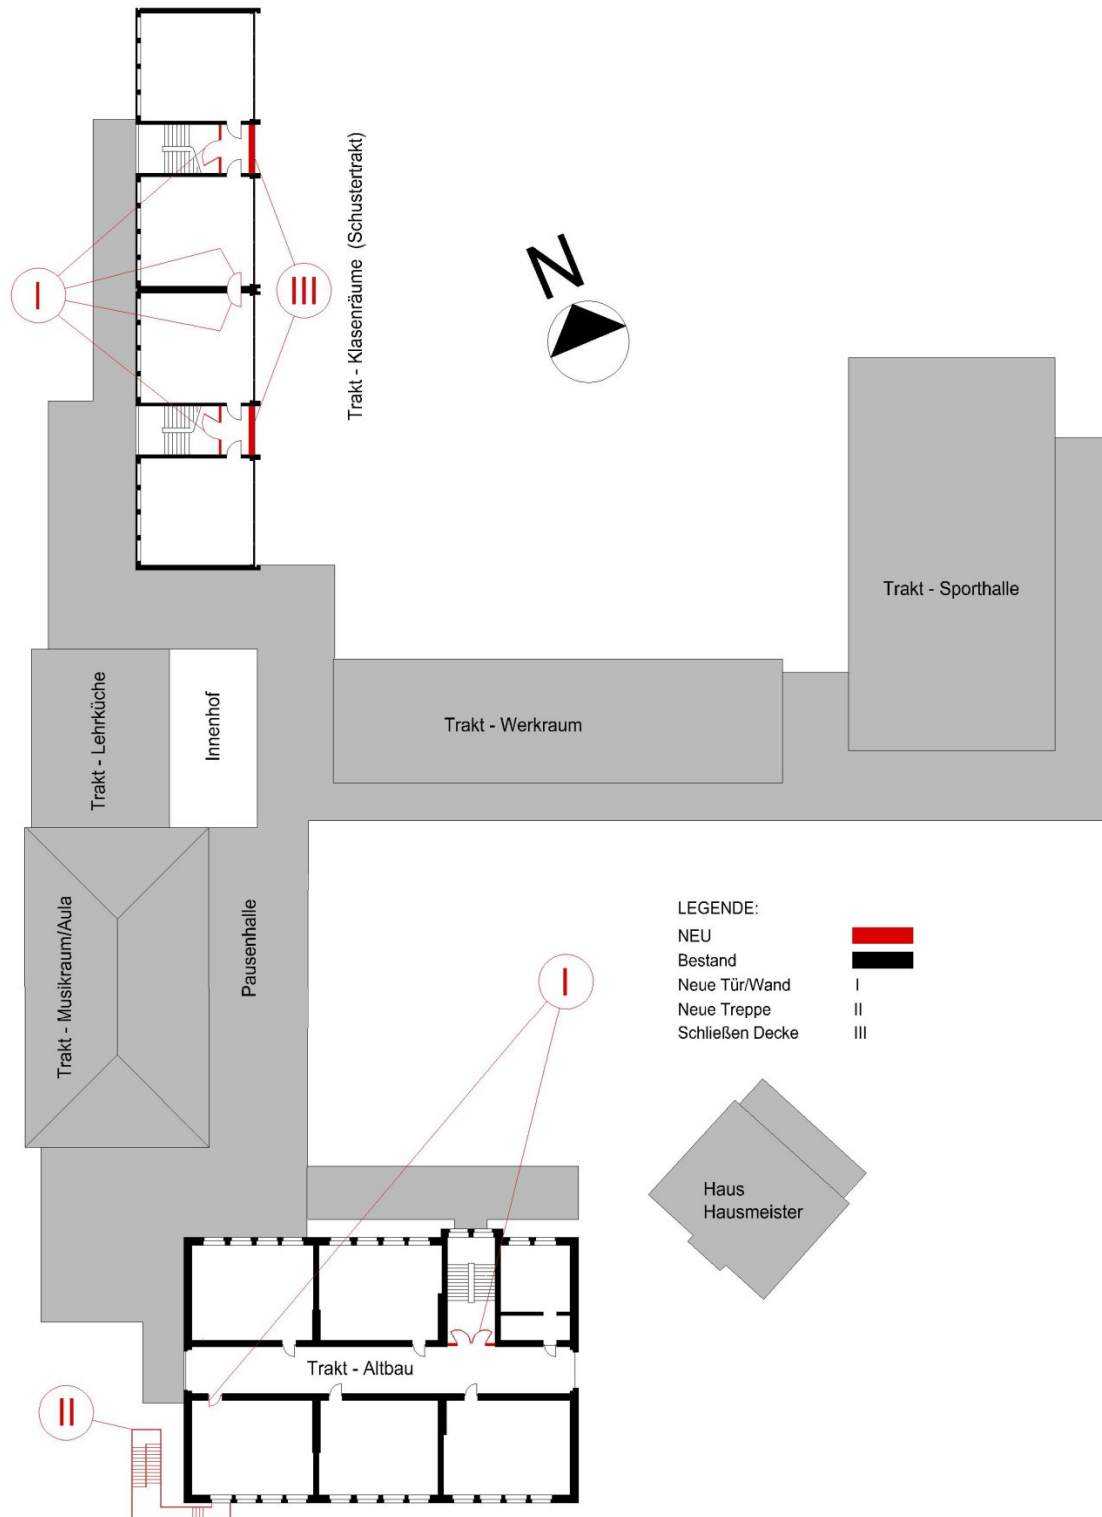

OBJEKT	<u>FöS Albrecht-Dürer-Schule</u>	Anlage Nr. 3.5
PROJEKT	<u>Verbesserung der Flucht- und Rettungswege</u>	
PROJEKTNR.:	<u>B.191203558</u>	

Grundriss – 2. OG

