




Aluminium Fenster, Schüco AWS 75 BS.SI
Öffnungsflügel bündig zum Rahmen, aufgedoppelt.
Farbe RAL Ginstergelb




Stahlbeton Sandwich Paneel, Architekturbeton
Sichtbetonfassade Anthrazit, leicht angesäuert,
Muster : BWE Bau Fertigteilwerk, 408 1c, 1. Wahl



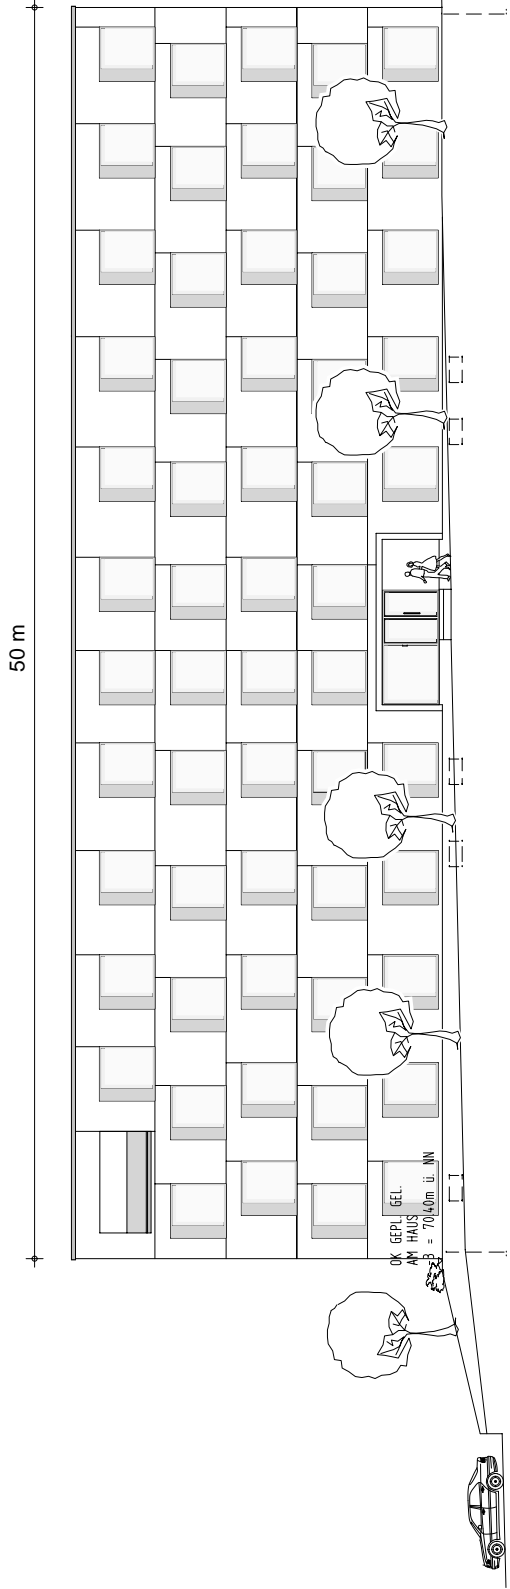

ANSICHT VON OSTEN

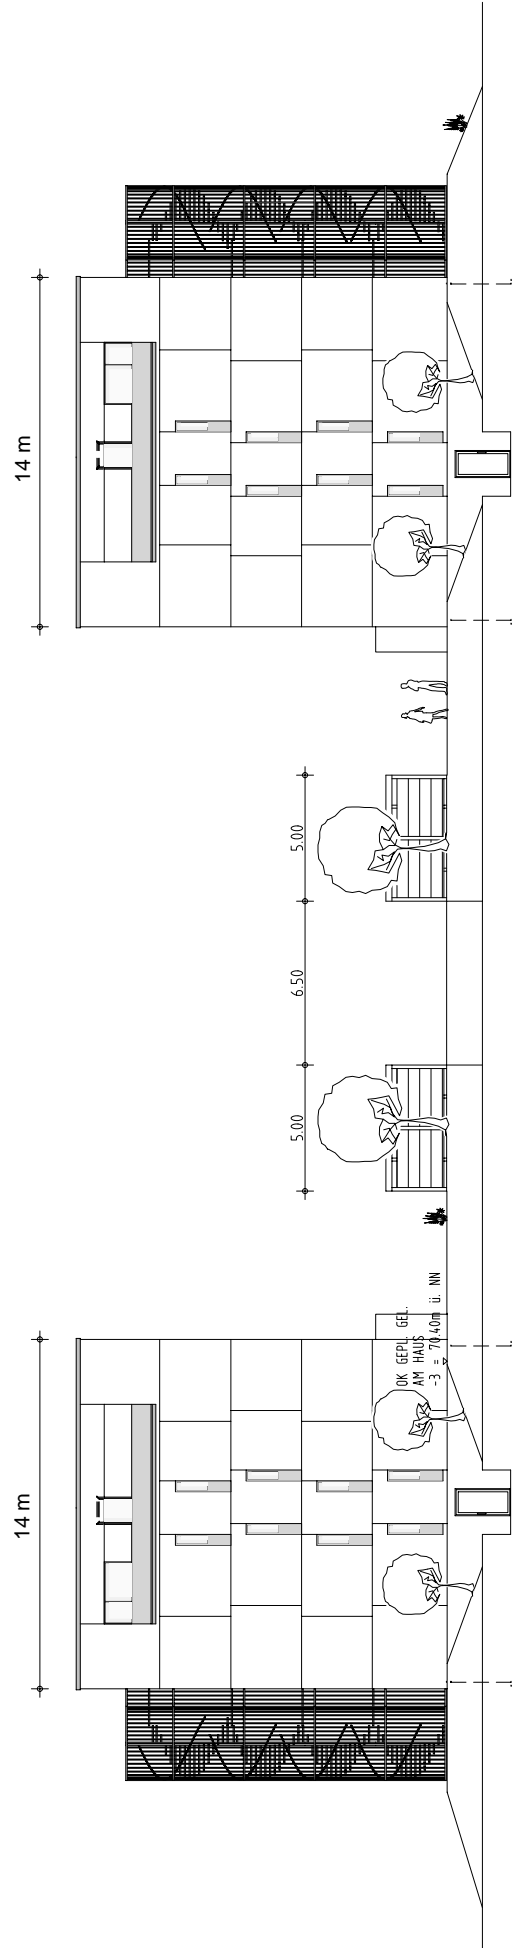

ANSICHT VON SÜDEN

Ansichten Osten und Süden:

Bauvorhaben: Neubau von Studentenwohnungen

Bauort: 30539 Hannover, Chicago Lane

Bauherr: Living @ Campus Hannover GmbH & Co. KG

Graureiherweg 17, 31224 Peine

Planer: Grimm & Keilner Planen und Bauen GmbH

Tiergartenstraße 71, 30559 Hannover

Hannover, 18.04.16, NI