


Anlage 3.3 zur Drucksache-Nr.:

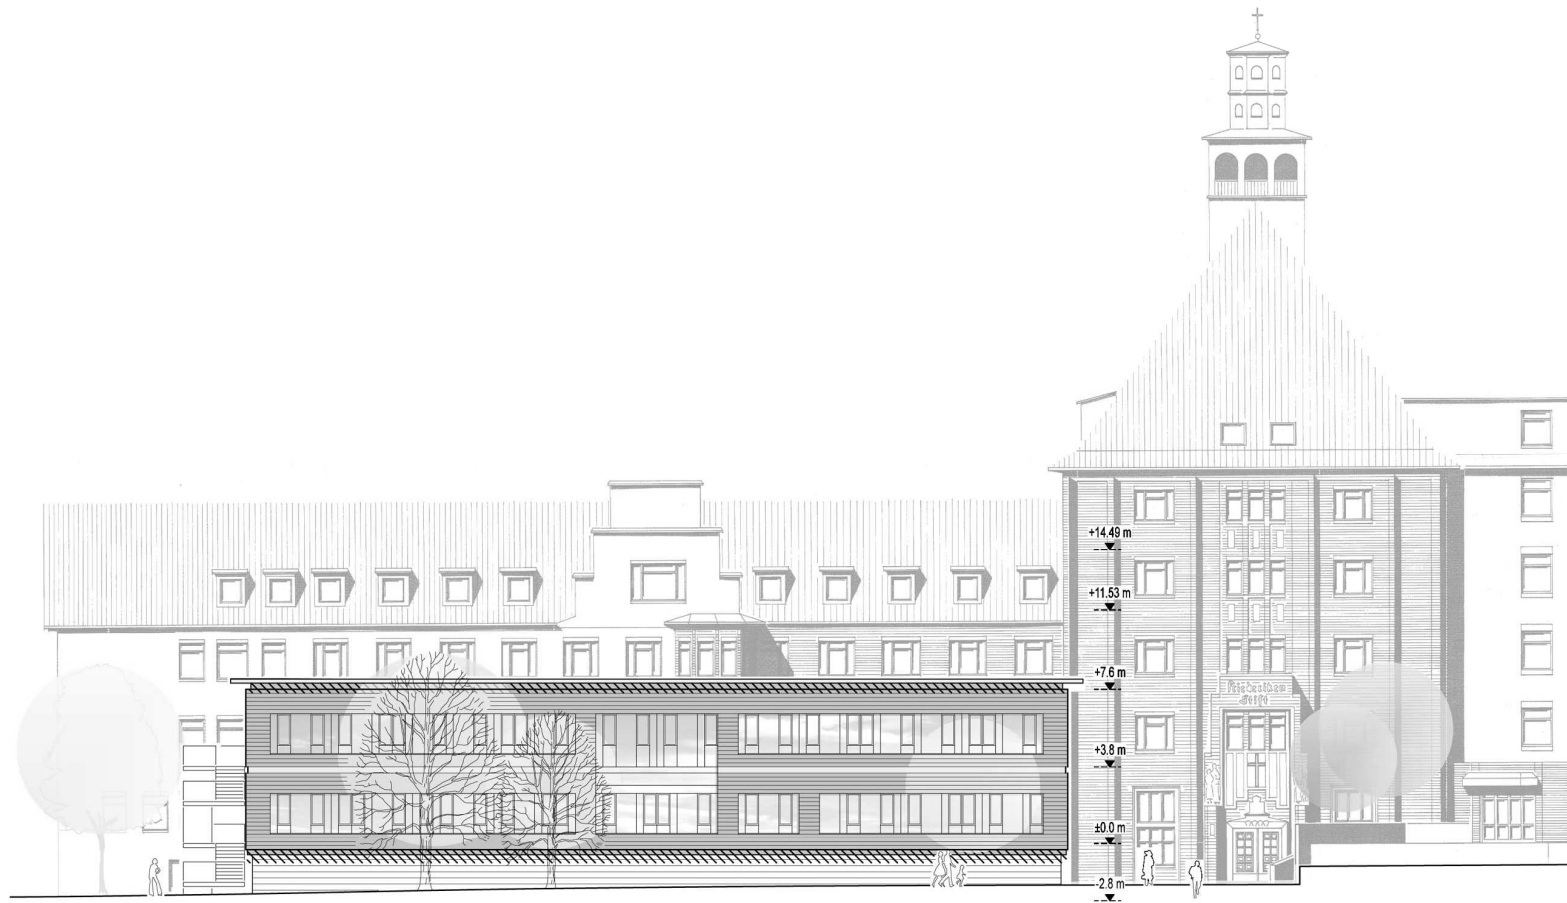

Diakoniekrankenhaus
Friederikenstift Hannover gGmbH

Standort Humboldtstraße

Bauvoranfrage "Neubau BG-Station"

ANSICHT VON WESTEN 10/2006

M 1:200

Architektengruppe
Schweitzer + Partner

Kurt-Schumacher-Strasse 21
38102 Braunschweig
Telefon: (0531) 70 01-0
Telefax: (0531) 70 01-1 00